




凡例

■：業務対象施設・範囲

スケール 0 10 20 30 40 50 60 70 80 90 100 [M]


S=1/2,000 (A3)

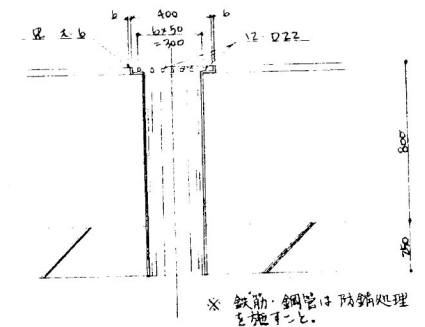


排水槽清掃
10,000×6,000×3,950H

通氣孔詳細 $S = 1/20$

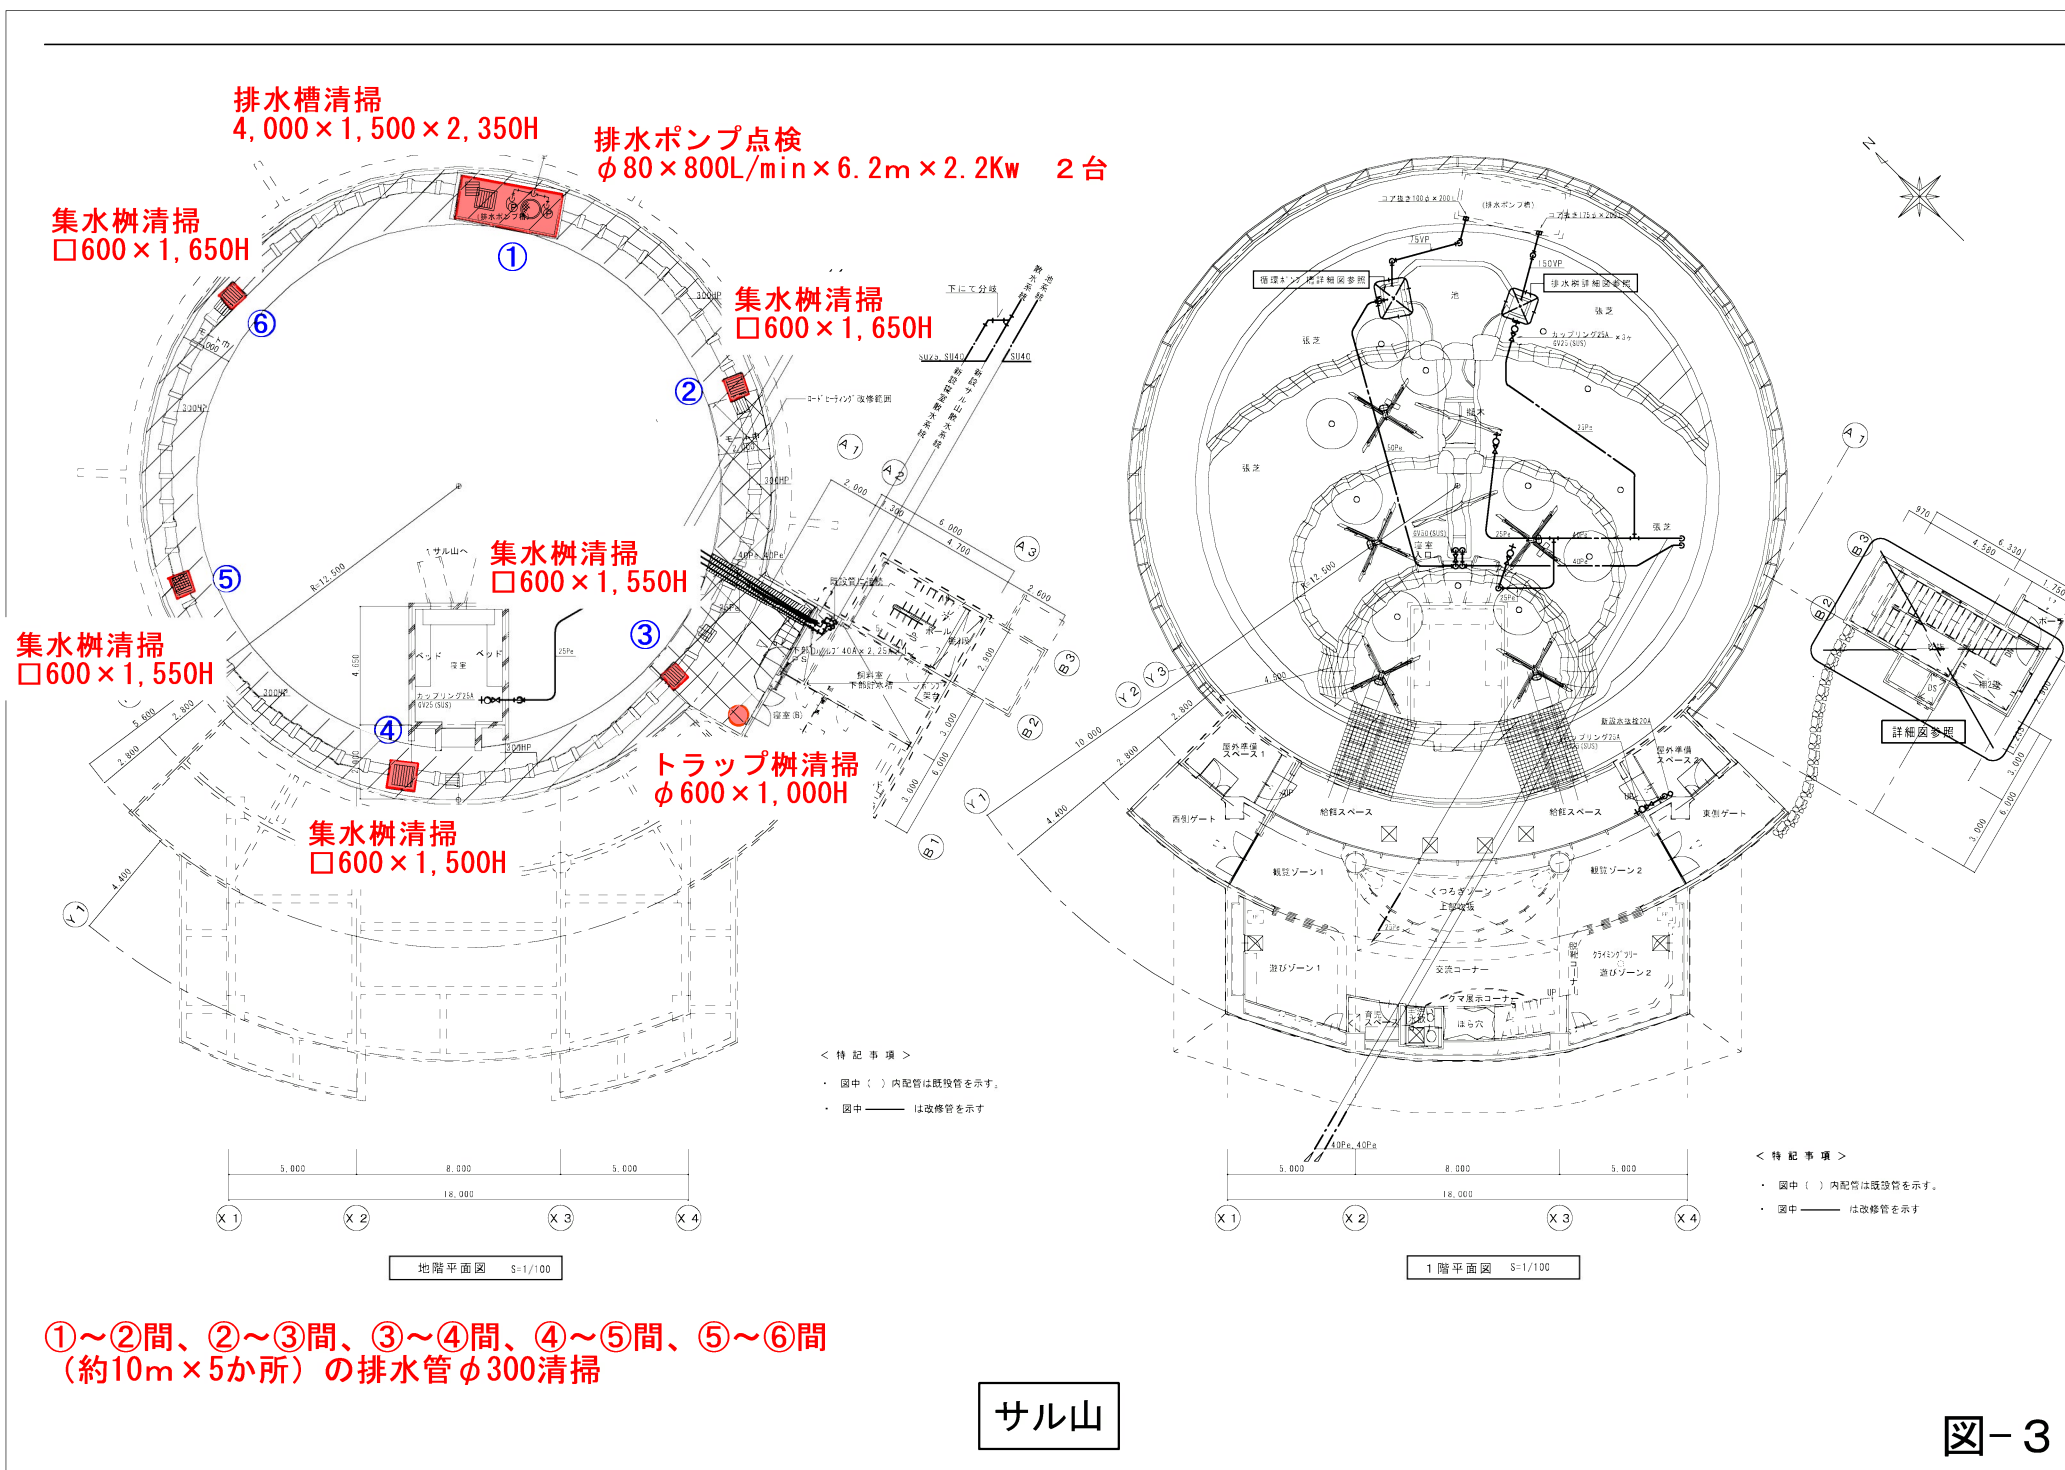

集水樹 : 600□×1,000H
U型側溝 : 200W×1,500L

泥溜樹 : 600□×1,000H
U型側溝 : 200W×2,500L

集水樹 600□×1,200H×2箇所

集水樹 : 600□×1,000H
U型側溝 : 200W×3,000L


集水樹 600□×1,000H×2箇所

- 凡例
- 図中の数字はB.M.からの高さ(単位:cm)
 - アスファルト舗装 (レベル調整あり)
 - 現況アスファルト部分 : 路盤より新設 (路盤厚400 砕石150 舗装厚アスファルト30 プライムコート)
 - 現況部分 : 表土より新設 (路盤より新設 (同上))
 - アスファルト舗装 (レベル調整なし)
 - 現況アスファルト部分 : 表土よりアスファルトの上 オーバーレイ厚30 タックコート
 - アスファルト敷き部分 : 切込砕石より新設 (砕石150 舗装厚アスファルト30 プライムコート)
 - 飛石部分 : 表土より敷きの上 路盤より新設 (路盤厚400 砕石150 舗装厚アスファルト30 プライムコート)
 - 埋立部分 : 表土厚付 +10
 - 当記載ものは 600□×1000D : 市1型雨水樹 継ぎコンクリート製
 - レーティング蓋 (スチール、T-14、路盤内は本埋込、サイズ: 樹木径+100) W=150 特記無き部分はコンクリート蓋 W=200 : 市3型
 - U字溝 (W=200) クレーシング蓋 W=300 (2チールがけ止め、T-14) : 市1型
 - コンクリート舗石 600×120×100 一般用
 - 設置工事位置

チンパンジー館


図-5

附 一 覧 表					
順序	名 称	管 径 (mm)	起 点 (m)	終 点 (m)	備 考
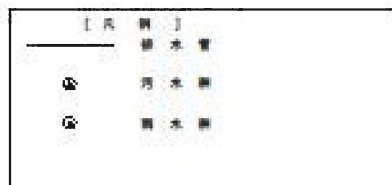

センター便所排水管系統柵より、
通用門前柵までの汚水系排水管
の清掃作業

150φ×17m

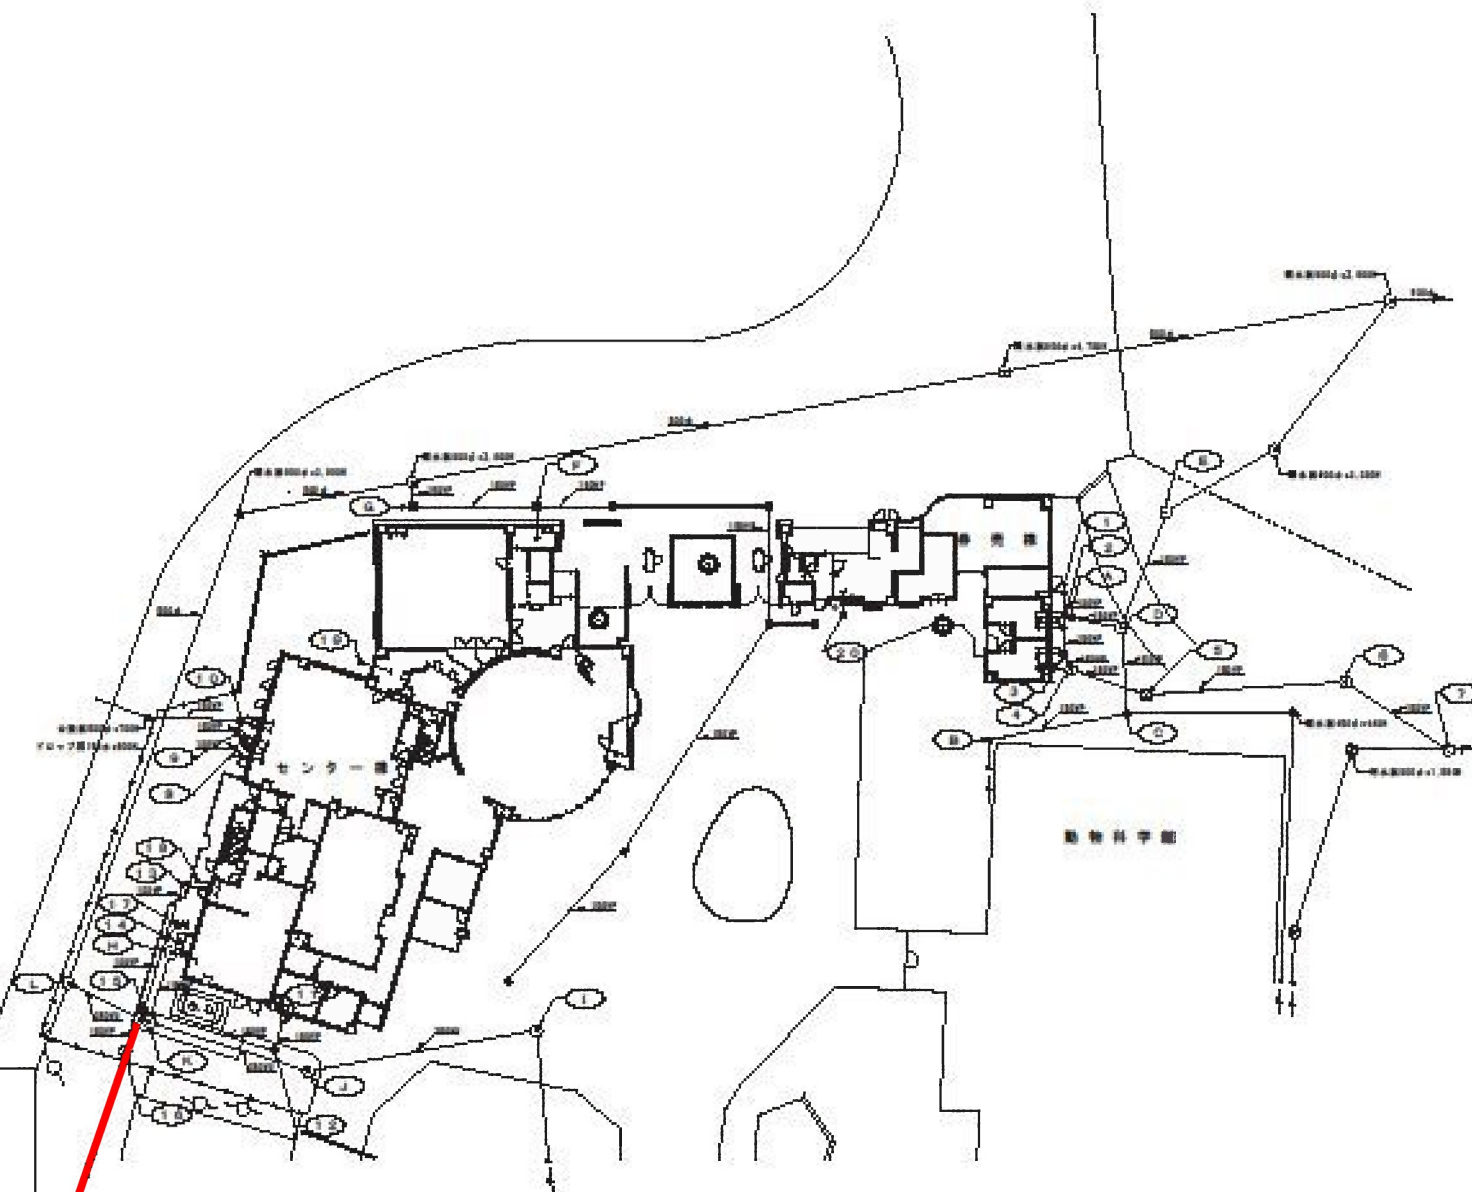

動物園センター

札幌市環境局円山動物園

経営管理課

工事名 円山動物園センター
図面名 衛生設備 屋外配管・斜一覽表

図-6