


名 称	仕 様	数 量	備 考
自動継手付排水栓	LF-35-19-U	2	
水 栓 栓	レバー式 20	2	
排水栓蓋	B3-A-0	2	


排水樹一覧表

記号	名 称	寸 法	材 質	設置高mm GL+10m	管底高mm GL+10m	備 考
①	雨 水 樹	450φ×600H	樹脂-R	11.4	10.95	配管リ150mm以上
②	"	450φ×600H	"	10.5	10.05	"
③	排水樹	600φ×1,170H	"	10.2	9.18	"
④	"	600φ×1,200H	"	10.15	9.1	"
⑤	トラップ樹	900φ×1,400H	WAA-Rダクト	10.0	8.8	配管リ200mm以上
⑥	"	600φ×800H	"	10.0	9.4	"
⑦	汚水樹	600φ×1,120H	"	10.0	8.88	インバート仕上げ
⑧	"	600φ×1,200H	"	10.0	8.8	"
⑨	"	600φ×1,150H	樹脂-R	9.9	8.75	"
⑩	"	600φ×1,000H	"	9.1	8.1	"
⑪	"	600φ×1,000H	"	8.7	7.7	"
⑫	"	600φ×1,000H	"	8.3	7.3	"
⑱	"	900φ×1,780H	"	8.2	6.42	排水管1,000mm内径へ改造 ドレーパ150mm新設


集水樹清掃：450φ×800H

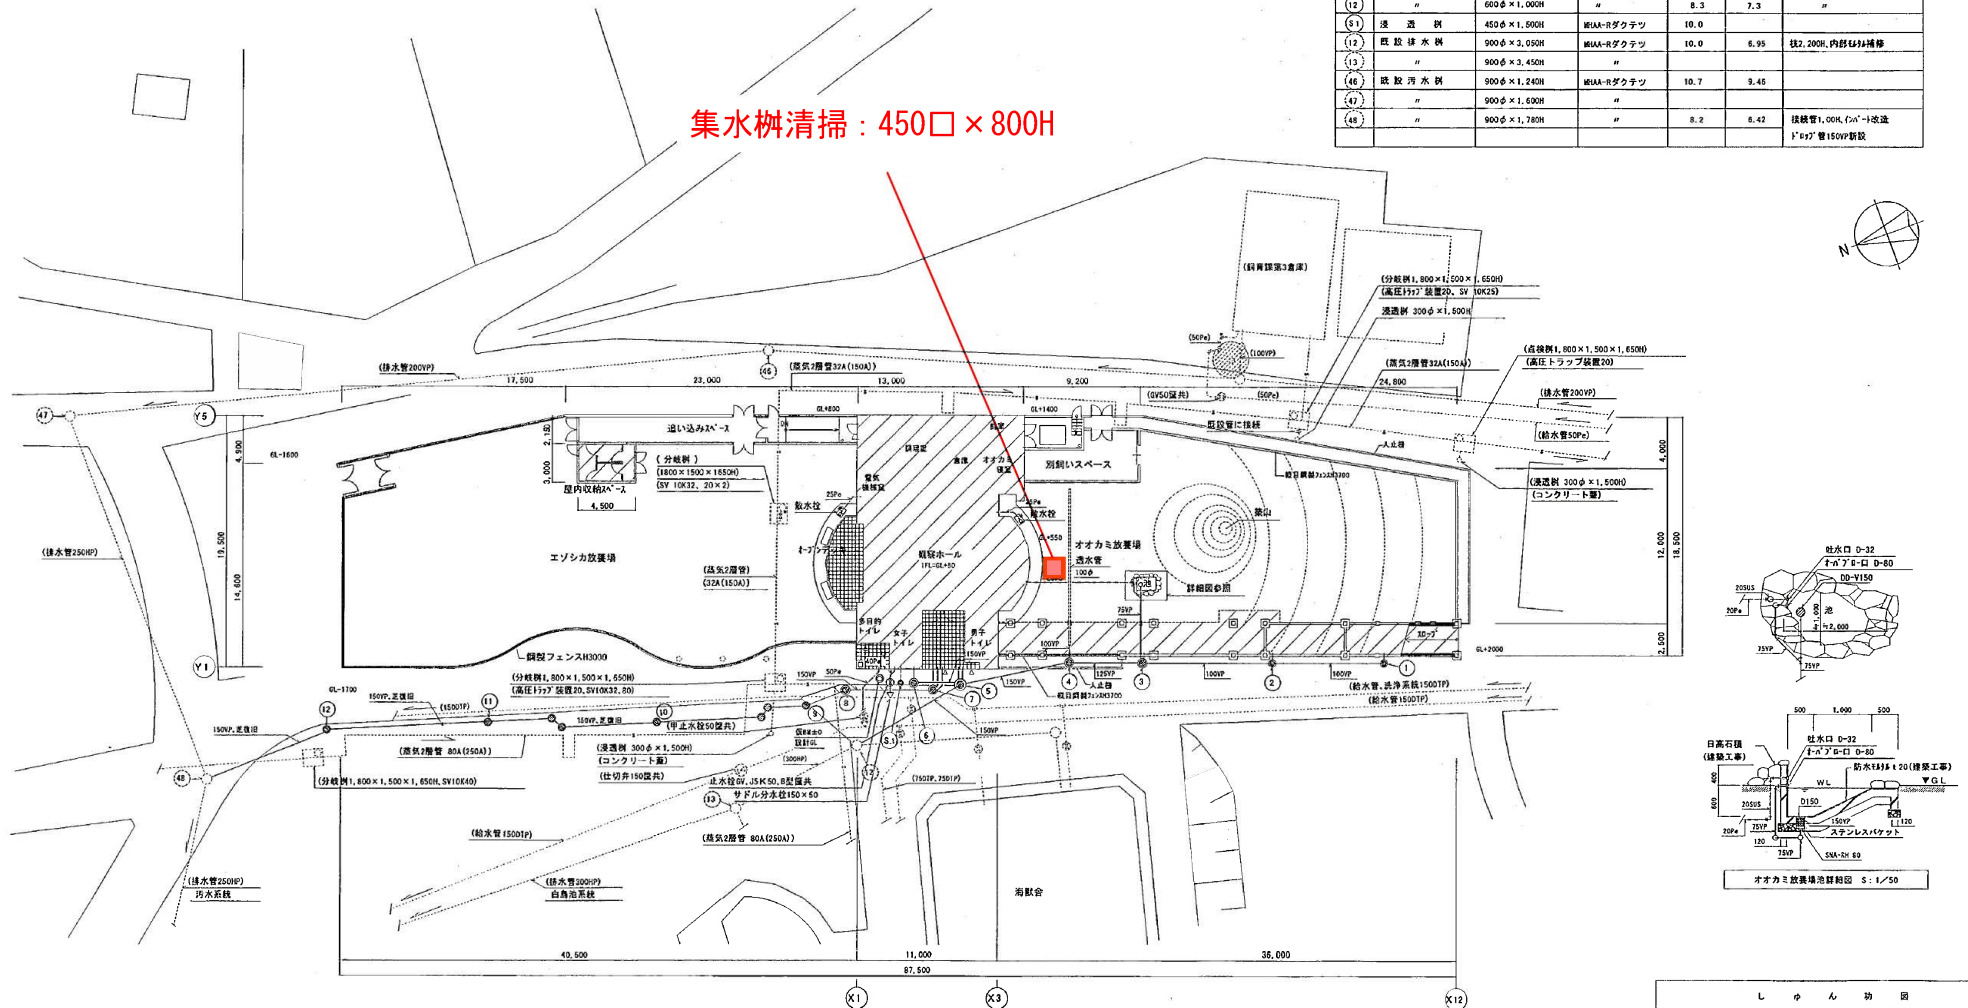


エゾシカ・オオカミ舎

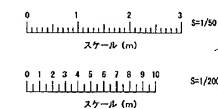


しゅん 功 図			
工 事 名	円山動物園北方園施設新築環境衛生設備工事	図 尺	S=1/200 S=1/50
図 面 名 称	屋外配管図 (給水、排水)	図 尺	(011) 814-9701
請 負 人	図 一 1 1	図 尺	W-02/9
工 期		図 尺	

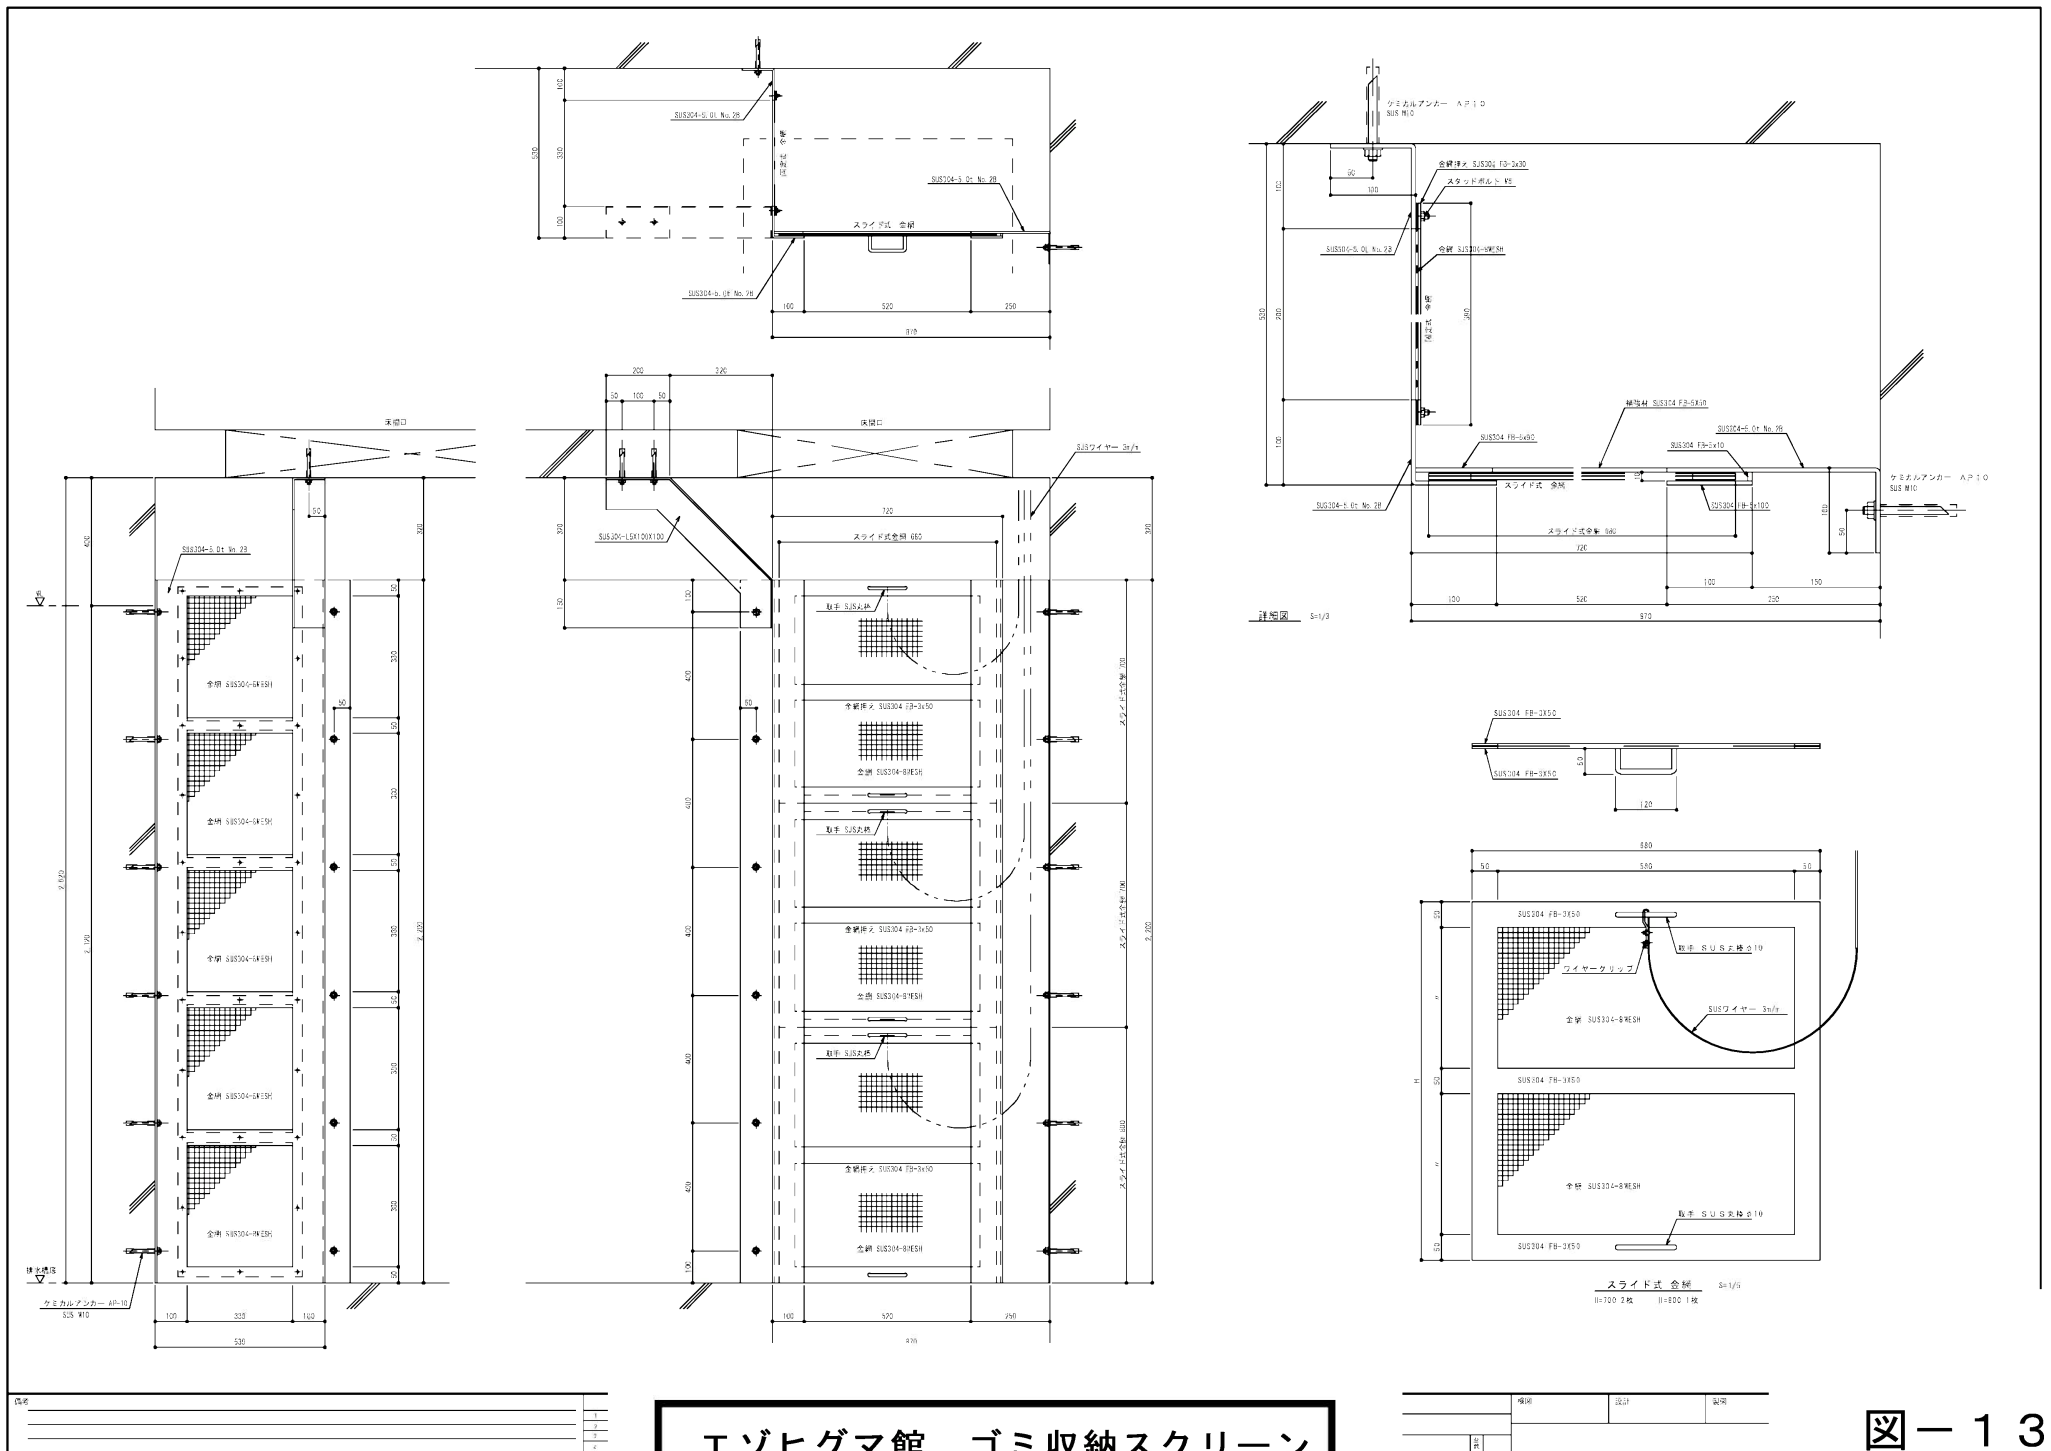



エゾヒグマ館 ゴミ収納スクリーン

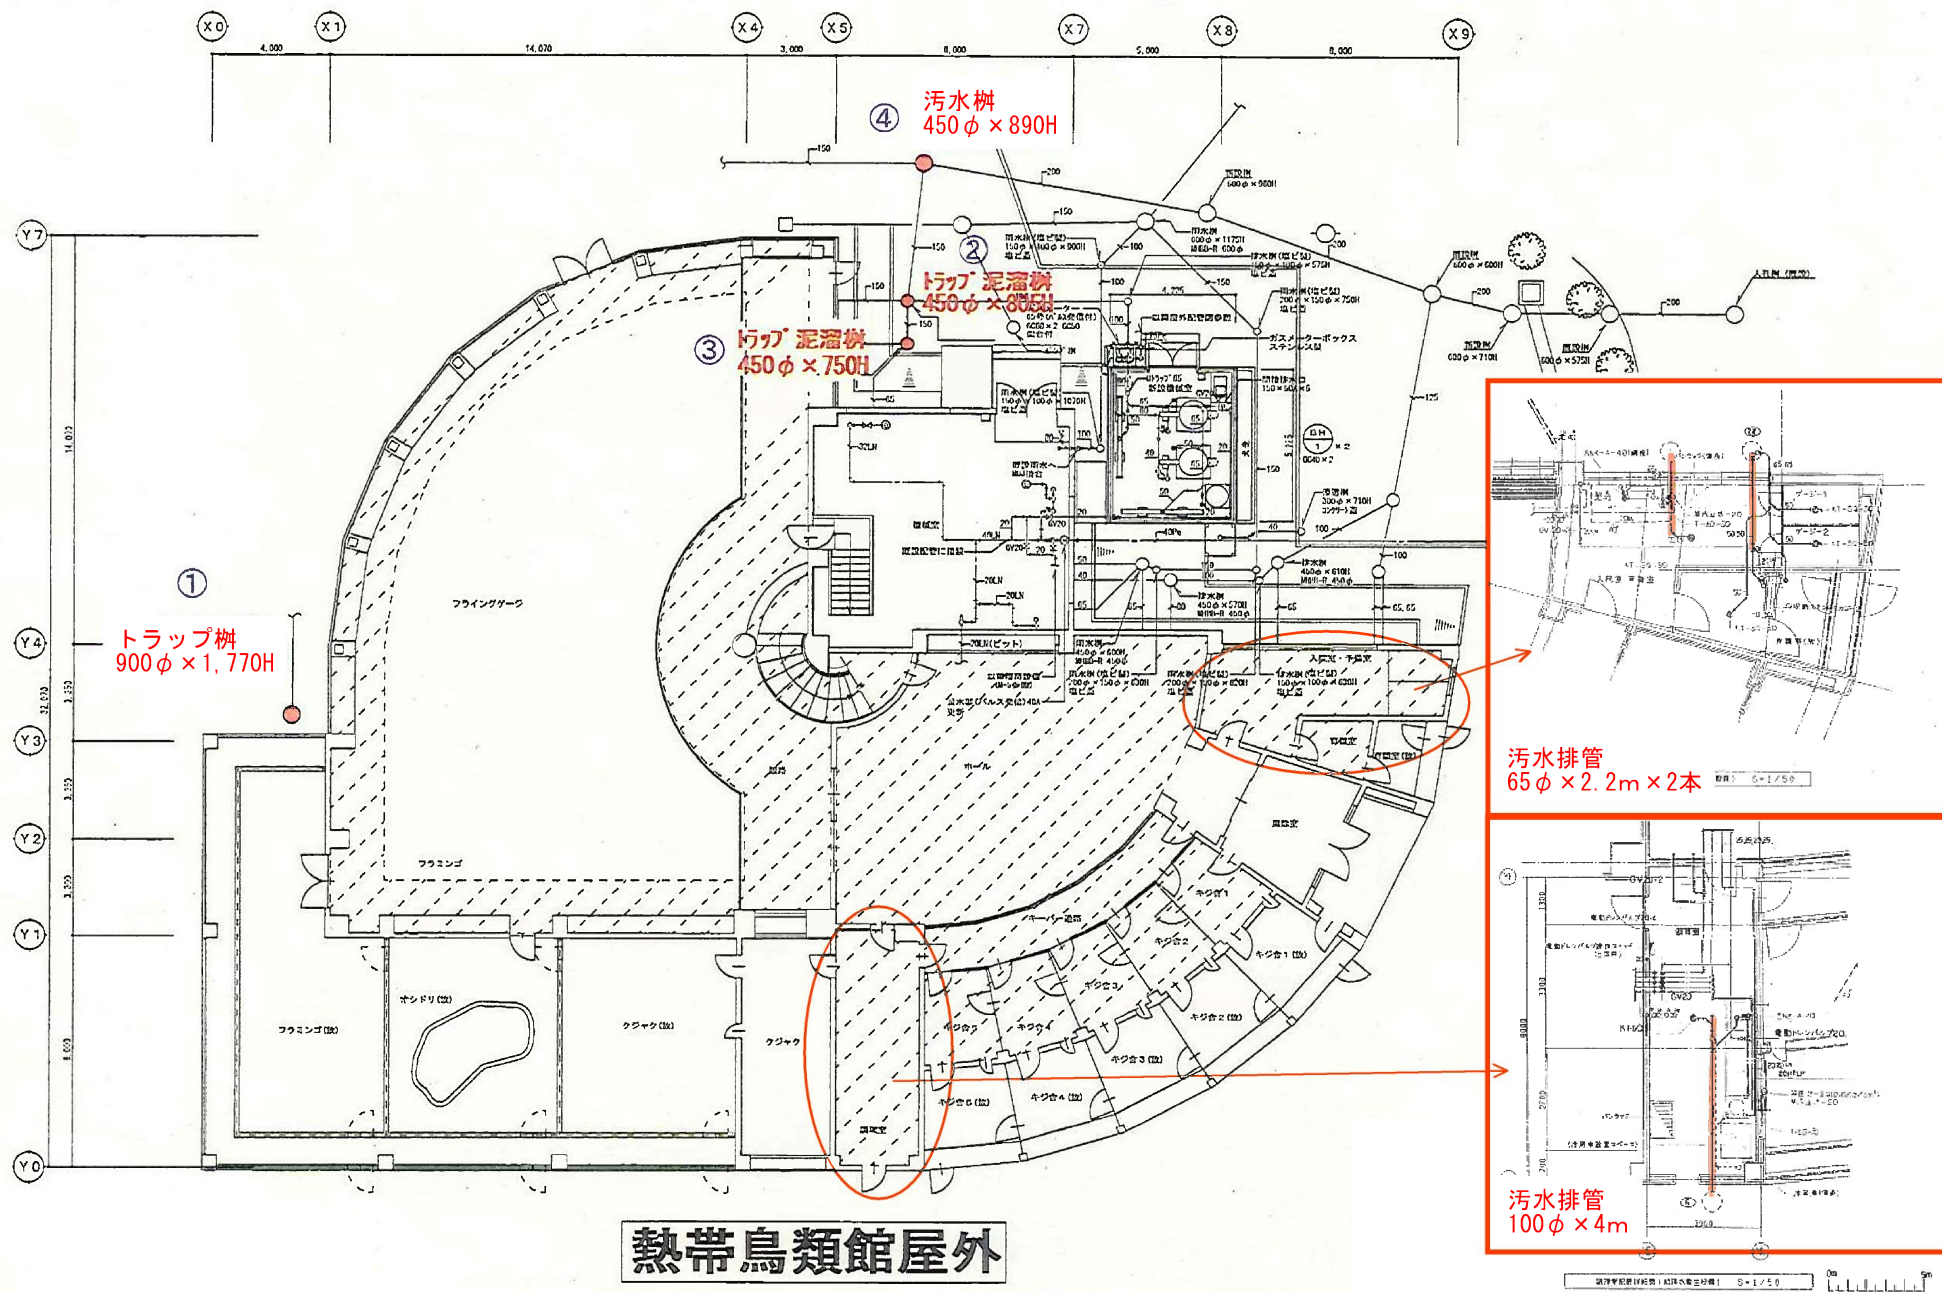

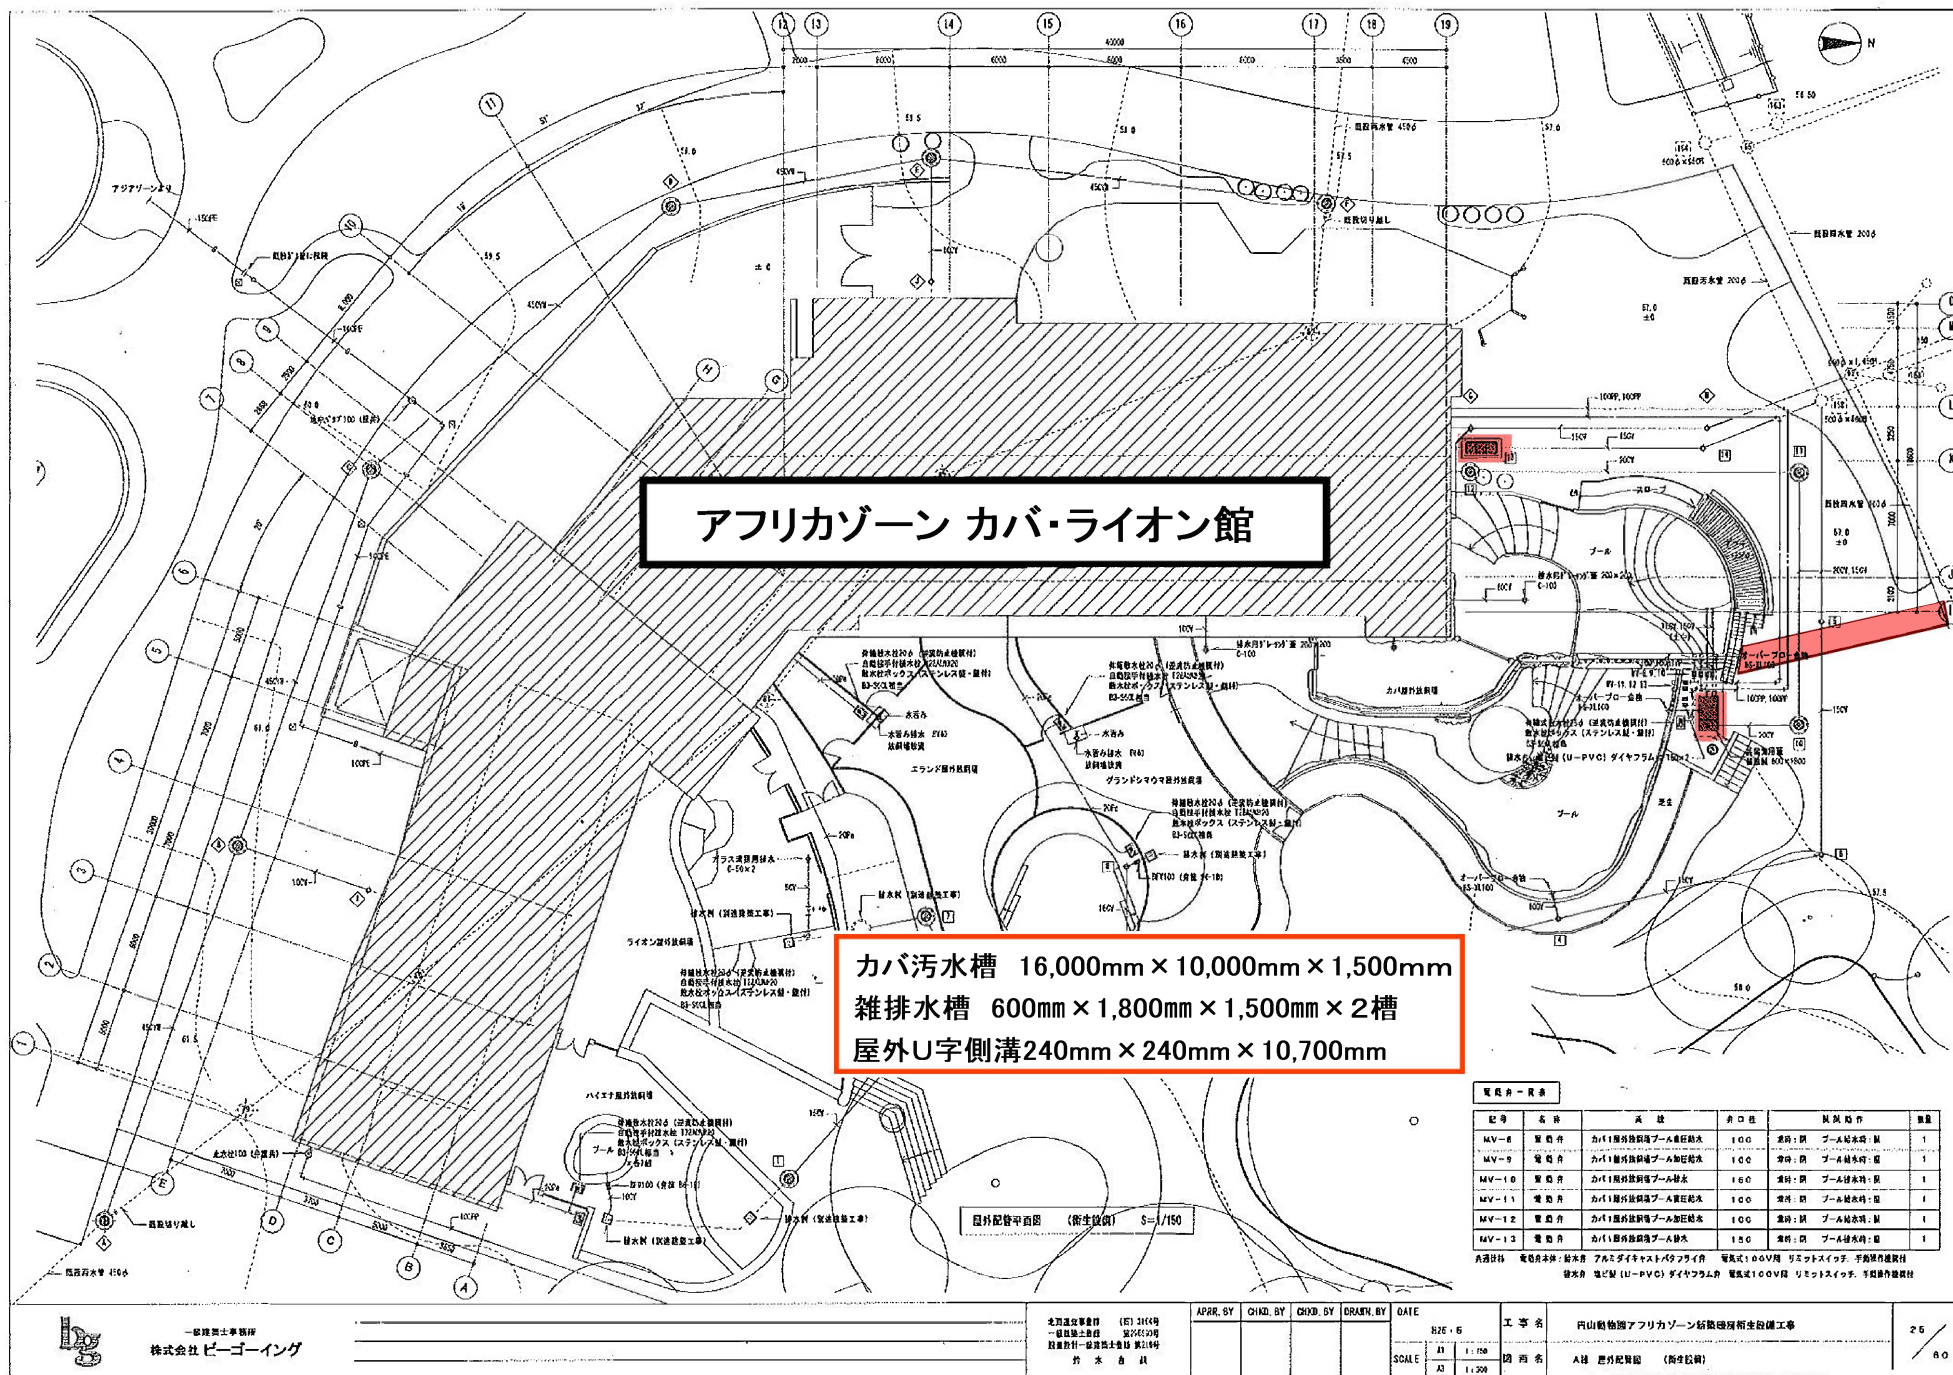


A 棟 衛生器具表


器具名	型番・付属品仕様		1 階		2 階		合 計
	TOYO	LIXIL	洗面台	手洗器	手洗器	手洗器	
洋 間 大 便 座	パブリックコンパクトFV式 CF549CNS ウォシュレット TCF514R	パブリックコンパクトFV式 C-5215R ウォシュレット CF-P22M-NE	2	6			8
多目的大便座	YH160S TH131 YH130-7 AC100V用	YF-658 CF-43-1 CF-403P AC100V用					1
	パブリックコンパクトFV式 CF549CNS タッチスイッチ TH547U	パブリックコンパクトFV式 C-5215R タッチスイッチ CF-5114					1
	TCF471VH4H (温水洗浄便座・暖房・リモコン) AC100V用	CF-651A-NEK (温水洗浄便座・暖房・リモコン) AC100V用					1
洗面台	YH131 TH132 YH130-7 TH131R TH547R	CF-452 CF-43-1 CF-403P CF-115-1 CF-115-2					2
センサー一体型	センサー一体型 YFS500CE AC100V用 フック YH-20	センサー一体型 ANU-6509P AC100V用 フック YF-28	2				2
ポウダー一体洗面台	マーブルライトカウンター K002K600 開口 2,000	マーブルライトカウンター CB-601RS (K002) 開口 2,000	1	1			2
掃除用洗剤	SK322 TH22 TH230/200 TH35P	S-200 LF-TK-15-U SF-205P-P	1	1	1	1	3
大 型 鏡	YH151 (K1A 400×1,000)	YF-151 (K1A 400×1,000)					1
ハンドドライヤー	高速両面タイプ TH120K 1φ100V×800W	高速両面タイプ KS-450A 1φ100V×800W	1	1			2
ハンドドライヤー	高速タイプ TH120K 1φ100V×800W	高速タイプ KS-450A 1φ100V×800W					1
ペーパータオル	YH13 277×151× 840	YF-13 277×151× 840	2	6			8
ペーパーシート	YH13 780×135×1,145	YF-13 780×135×1,145					1
フィッシングボード	YH10 400× 54× 654 幼児用手すり YH10	YF-10 400× 54× 654 幼児用手すり YF-10 (10)					1
幼児用手すり	YH120P (Lタイプ・幼児用付) 樹脂製 34φ×700	YF-120P (Lタイプ・幼児用付) 樹脂製 34φ×700					1
L型手すり	YH120L (Lタイプ・幼児用付) 樹脂製 34φ×800×2200	YF-120L (Lタイプ・幼児用付) 樹脂製 34φ×800×2200					1
小児用手すり	YH120S (Lタイプ・幼児用付) 樹脂製 34φ×700×2200	YF-120S (Lタイプ・幼児用付) 樹脂製 34φ×700×2200					1
ダブルフック	ステンレス製 YH218 100×100×50	ステンレス製 YF-218 100×100×50					1
ステンレス製洗面台	一槽シンク 1,200×600×600 排水1/2寸付	一槽シンク 1,200×600×600 排水1/2寸付					1
製作ステンレス洗面台	一槽シンク 1,200×600×600 (シンク: 800×600×200) スノコ板付 シンクトラップ16 (内検付)	一槽シンク 1,200×600×600 (シンク: 800×600×200) スノコ板付 シンクトラップ16 (内検付)					1
扉用内装材	扉内装材 1,200L 厚肉型マイコン材 (1φ100×120) 内外装ステンレス製 1,200×600×1,500 1φ100V×600W	扉内装材 1,200L 厚肉型マイコン材 (1φ100×120) 内外装ステンレス製 1,200×600×1,500 1φ100V×600W					1

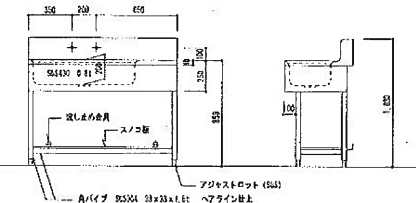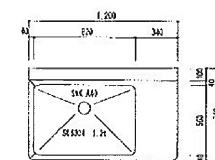


図面はステンレス製と表示

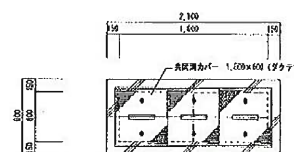



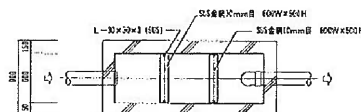



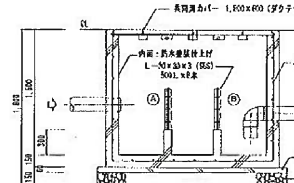


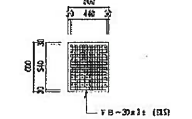


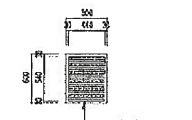


アフリカゾーン カバ・ライオン館



一級建築士事務所
株式会社 ビー・エー・エー


北関東支店
一級建築士事務所
〒114-0001
東京都中央区
本 表 向

APR. BY
CHK. BY
CHK. BY
DR. BY
DATE
H26. 5
SCALE
A1
A1

工 事 名
図 面 名
A 棟 衛生器具表 (衛生設備)

アフリカゾーン カバ・ライオン館
衛生設備図

図面番号
28
60

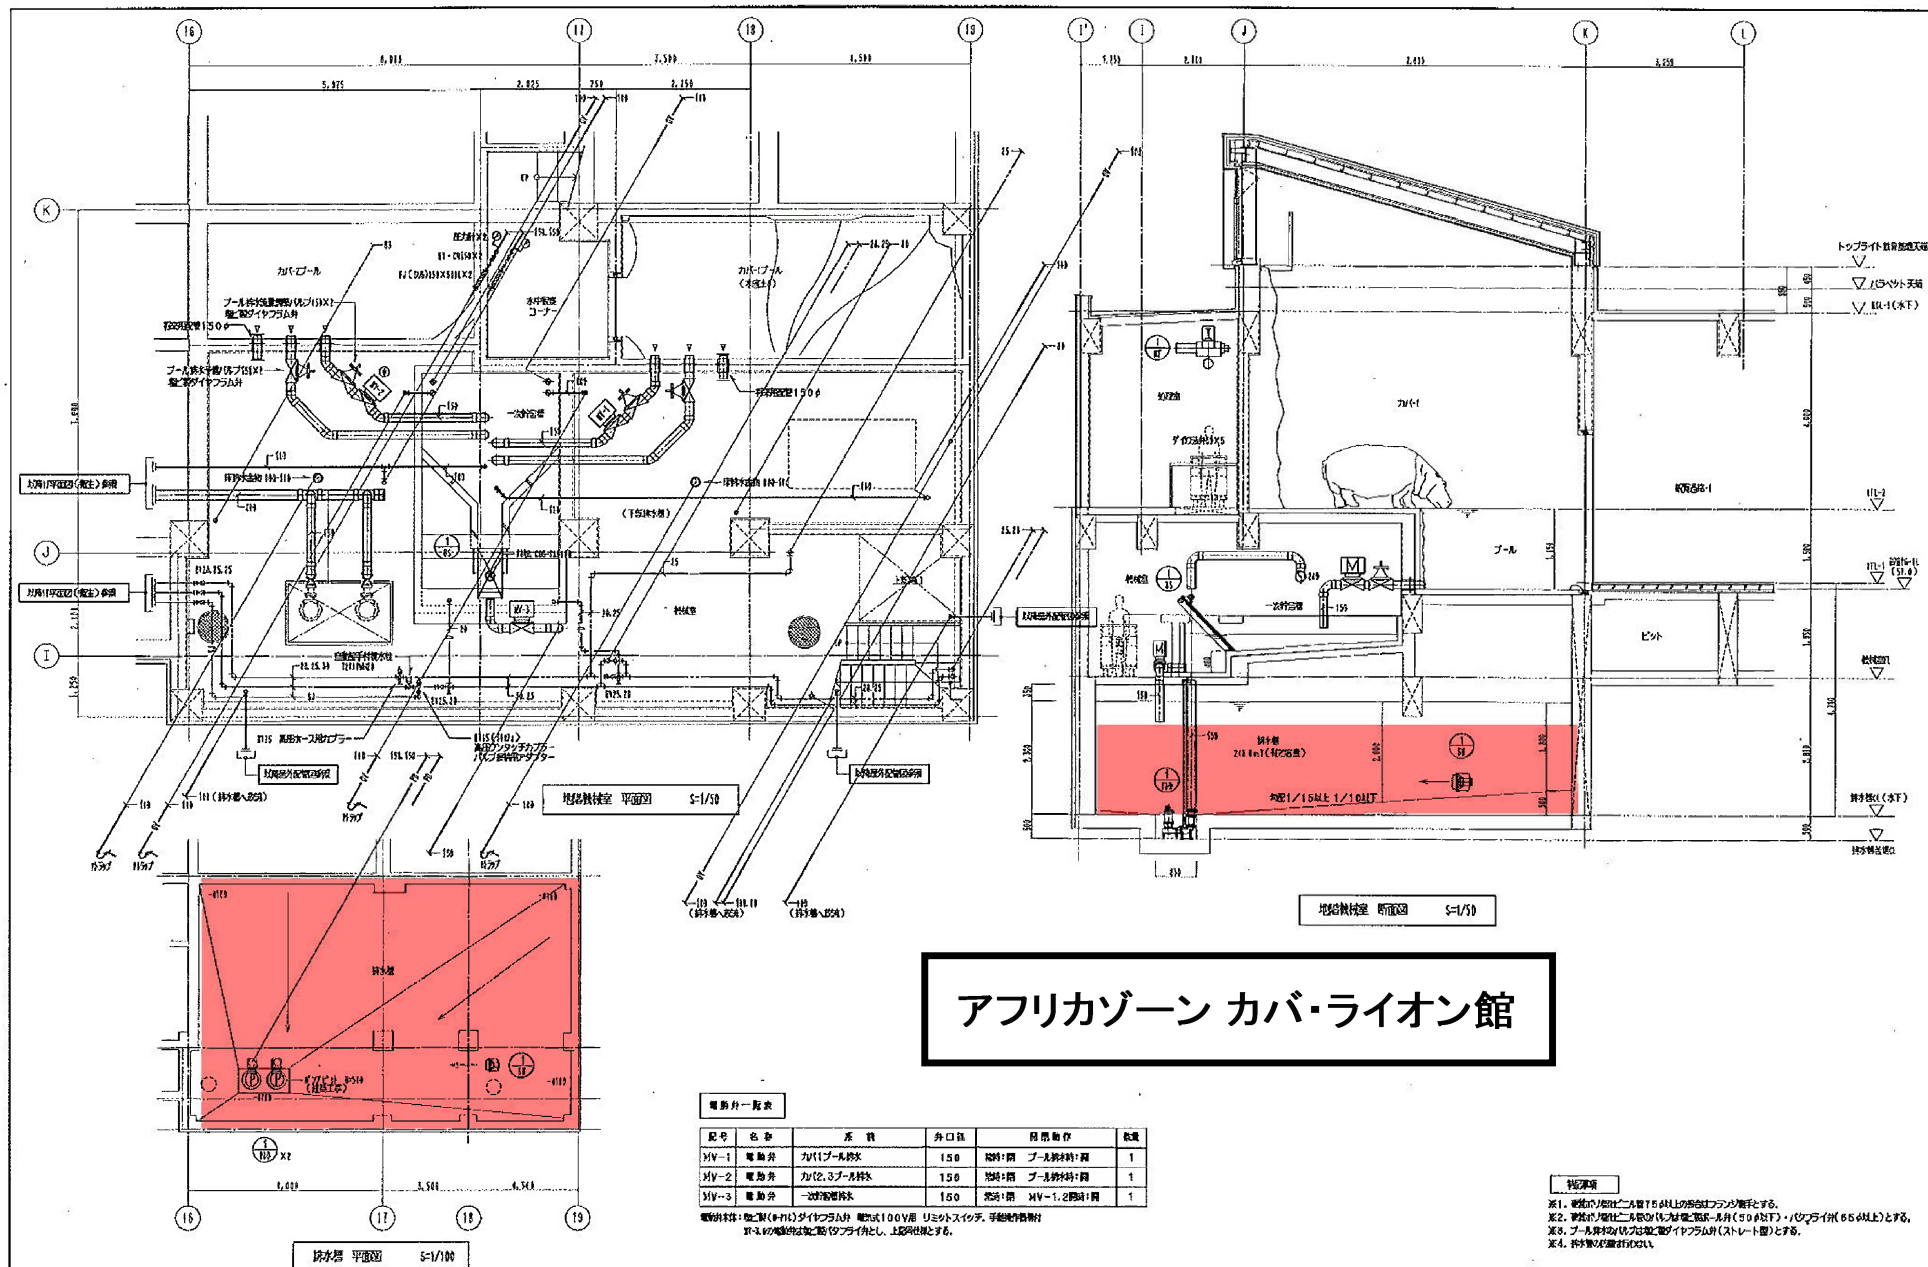

lg

一級建築士事務所
株式会社 ビー・イー・イー


APPR. BY CHD. BY CHD. BY DRAWN. BY DATE
 SCALE 1/100 1/100 1/100

工事名 円山地区アフリカゾーン建設工事
 図面名 A棟 設備配置図 (衛生設備)

図面番号
 32
 60