


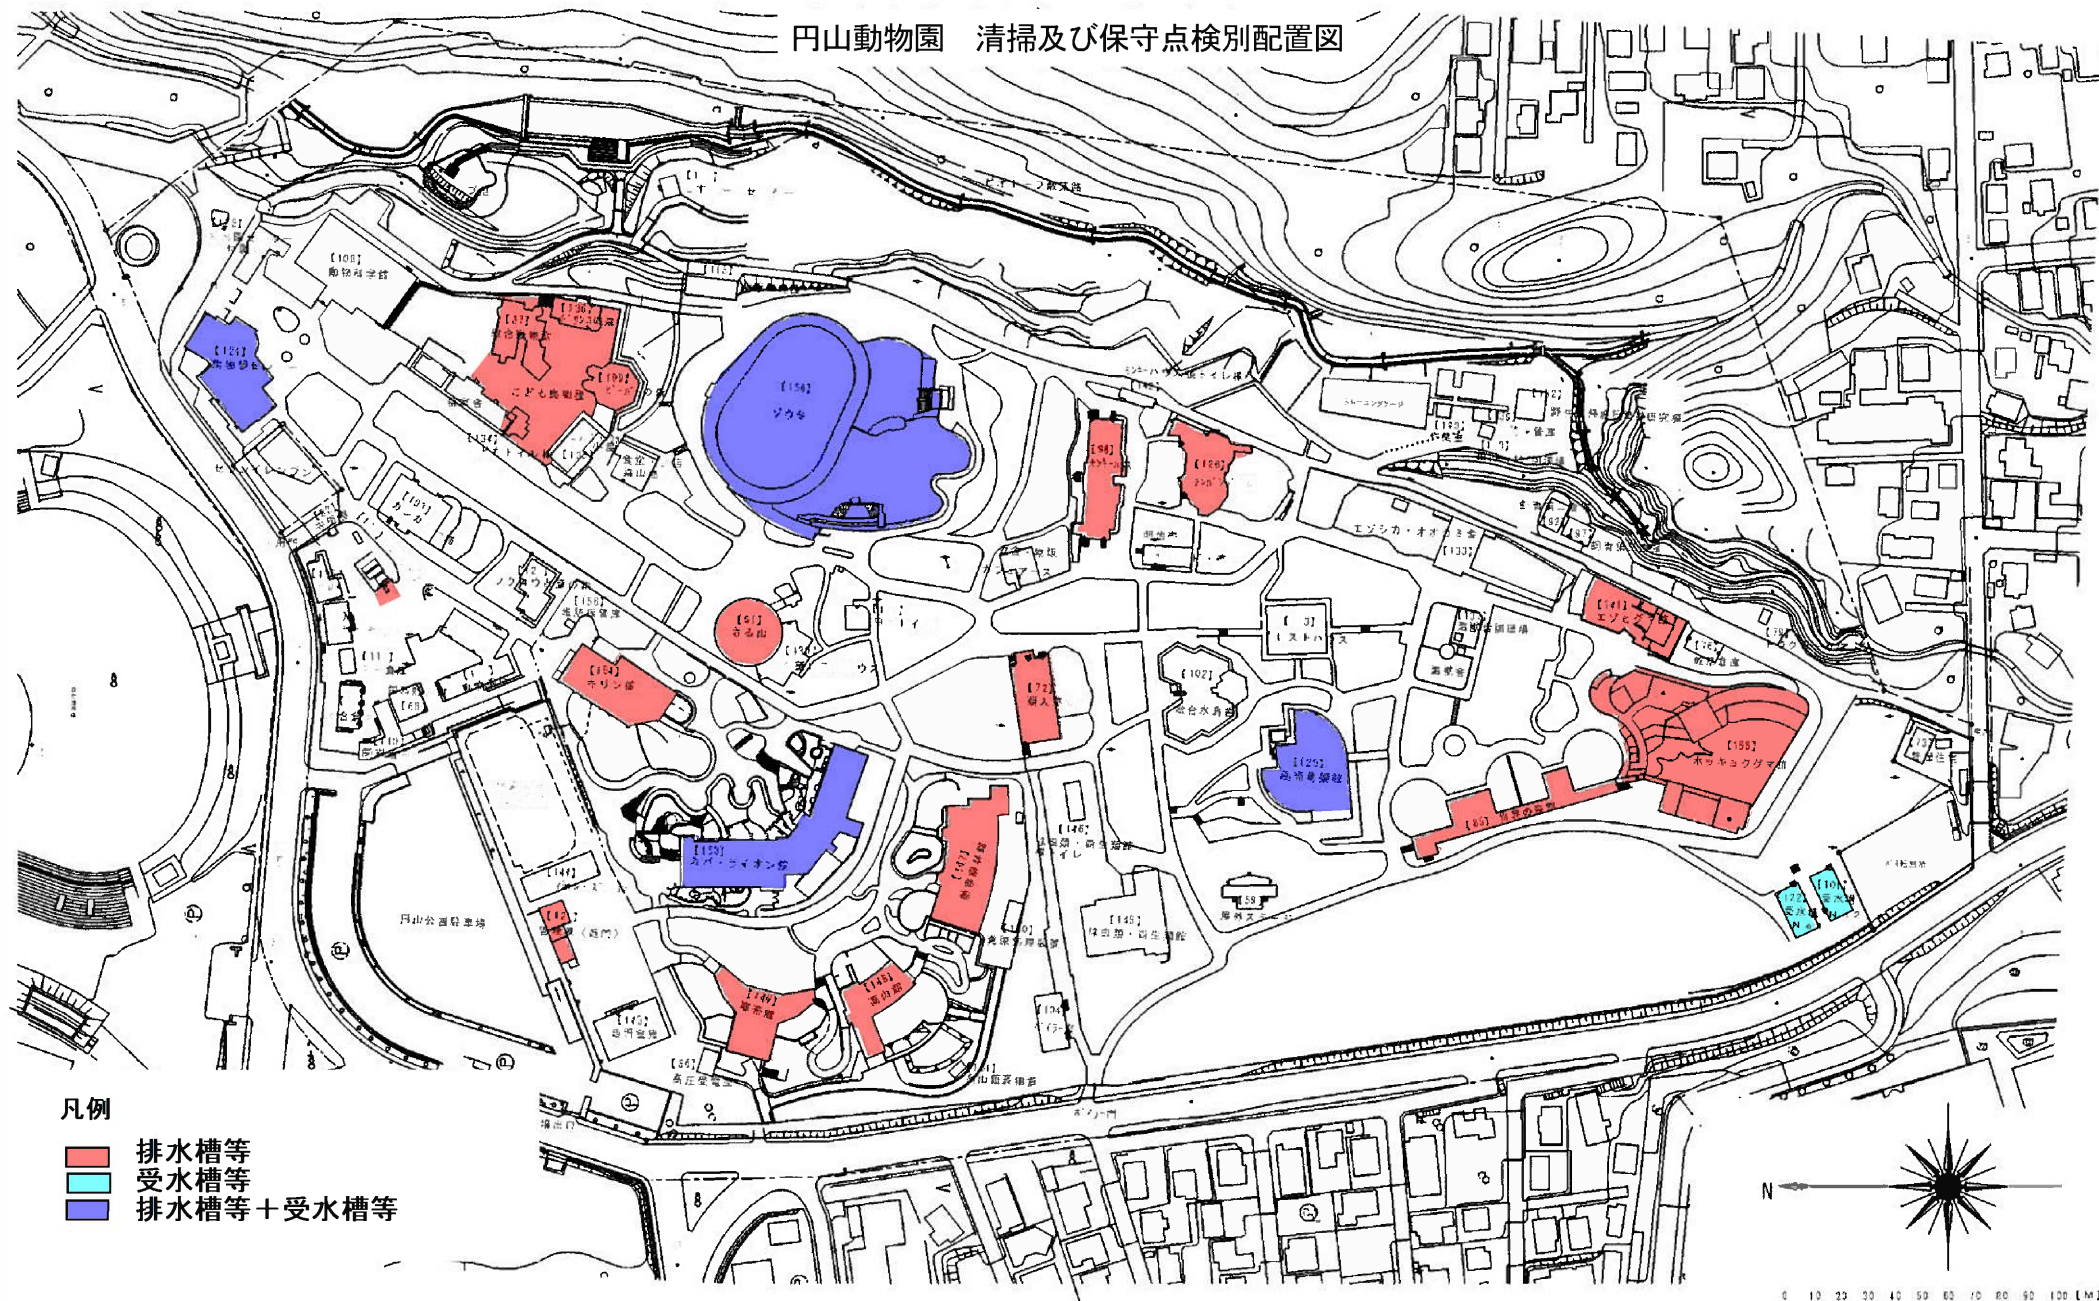


円山動物園 清掃及び保守点検別配置図

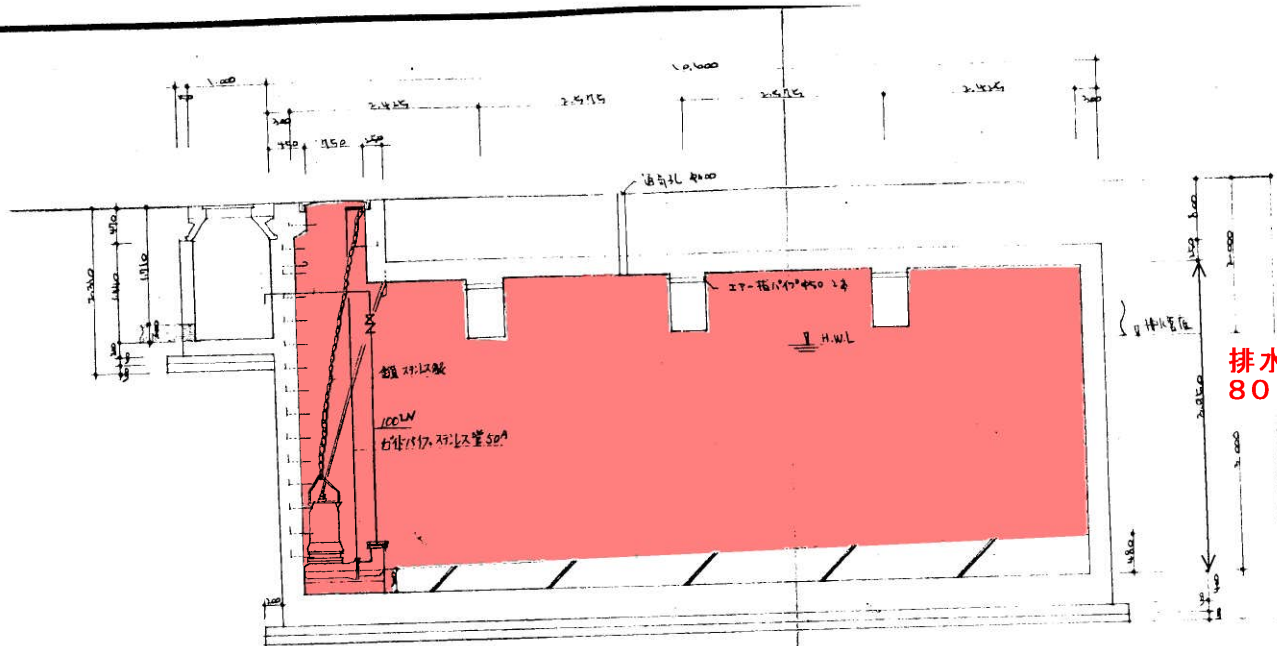

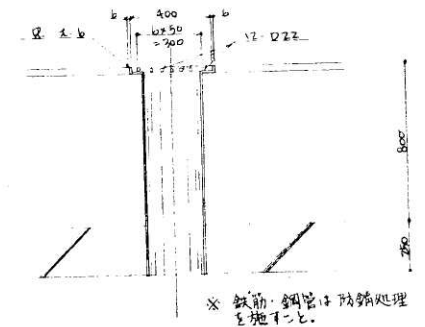


排水ポンプ点検
80φ×1, 500L/min×8m×5.5Kw 2台

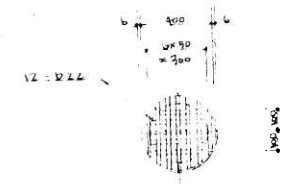



排水槽清掃
10,000×6,000×3,950H

通気孔詳細 S=1/20

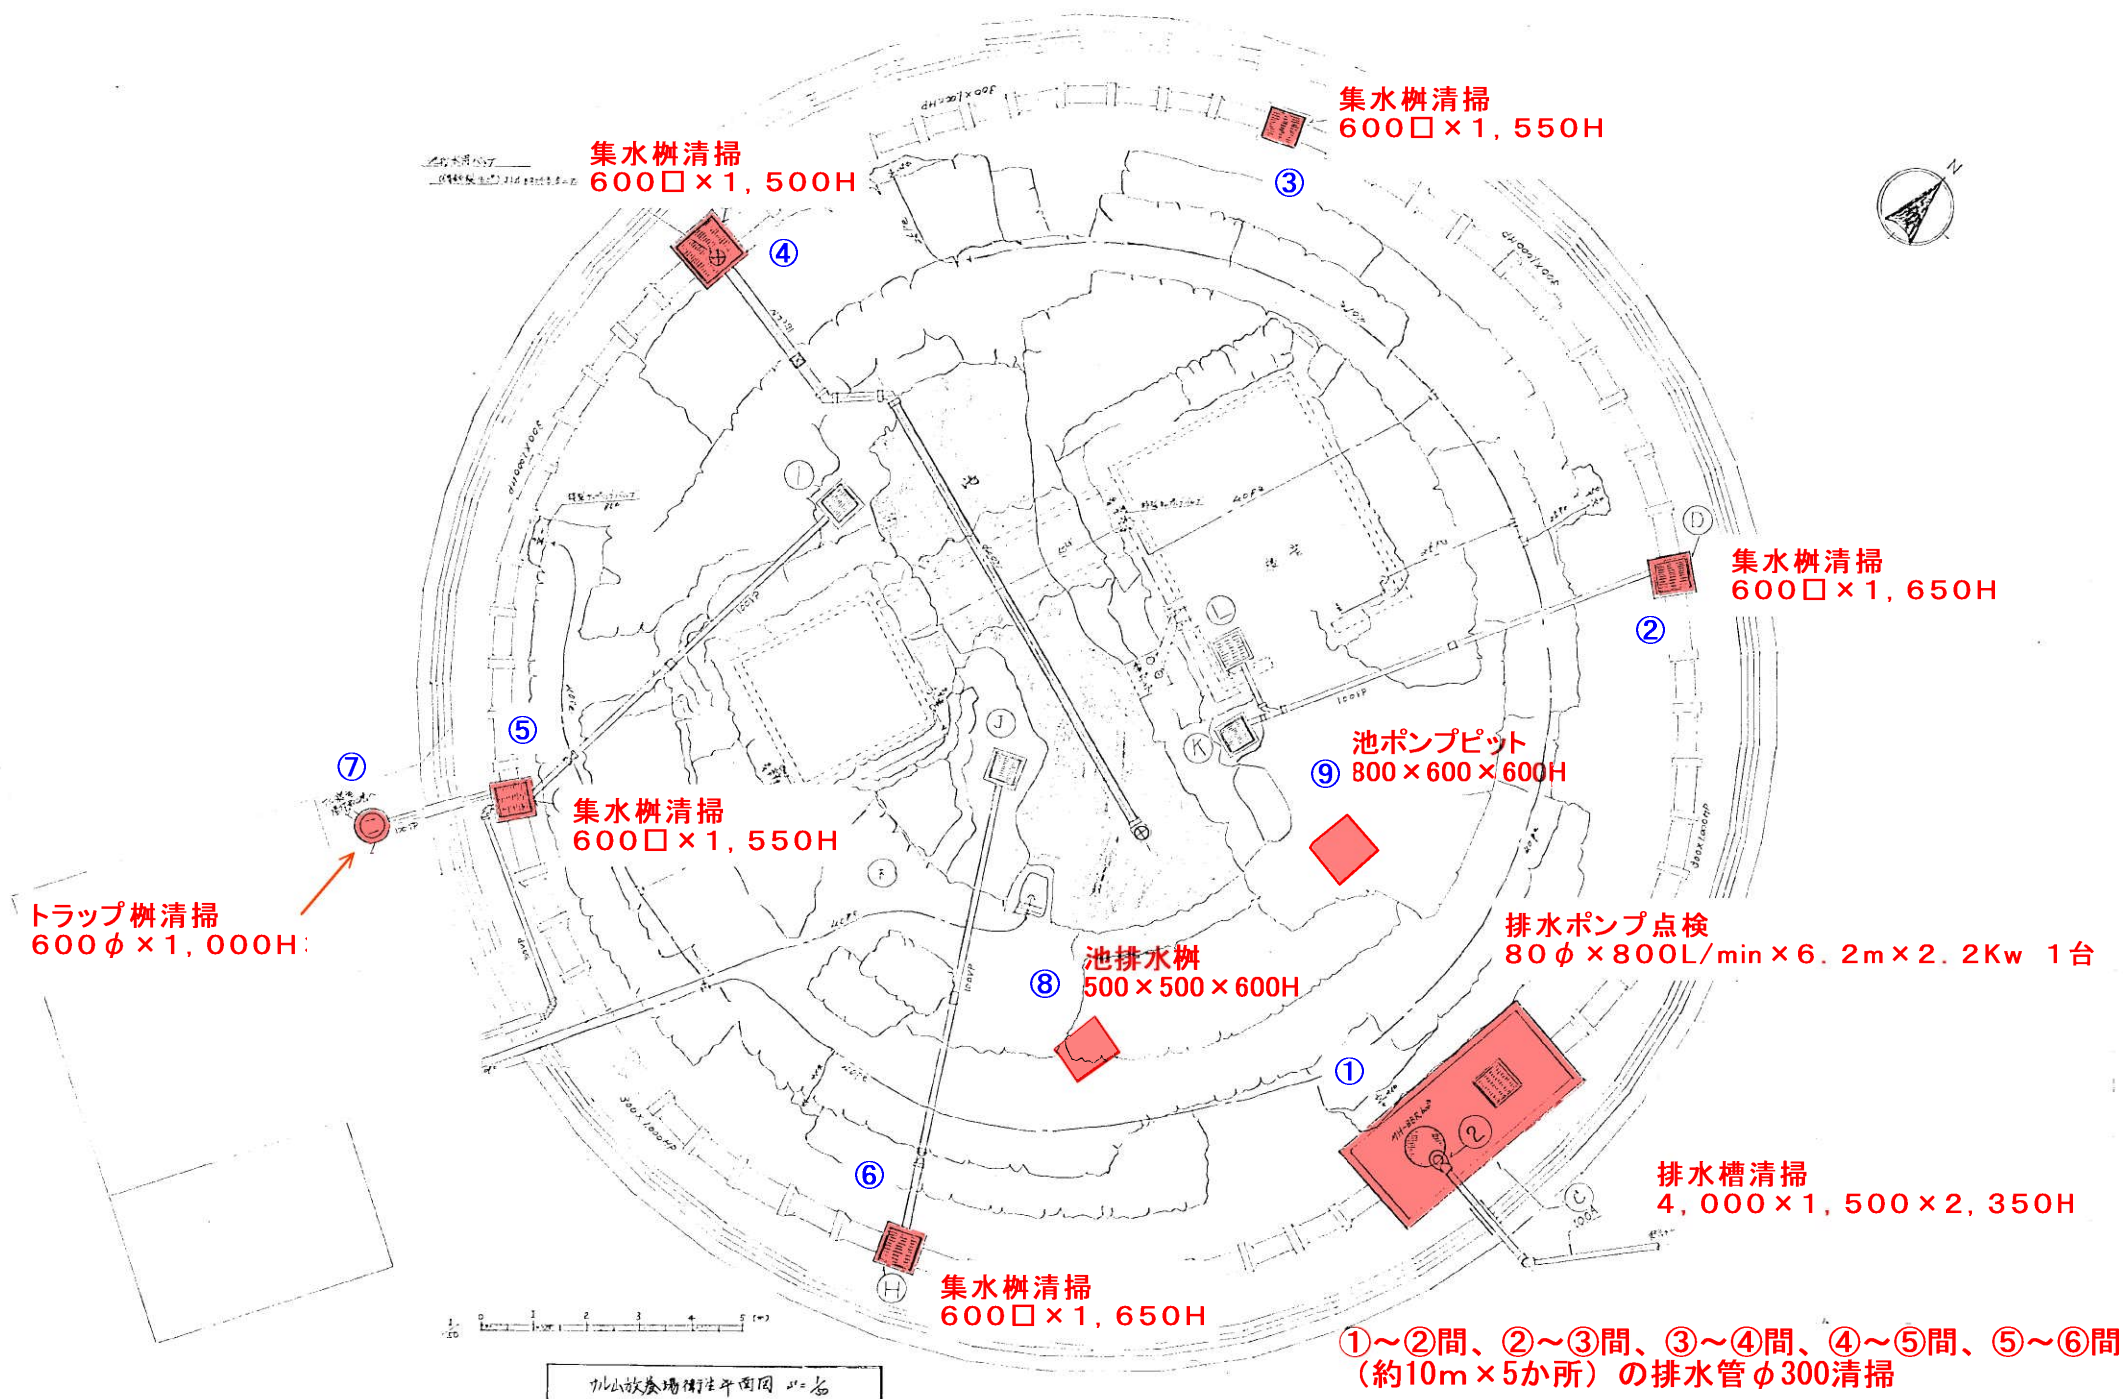


サル山

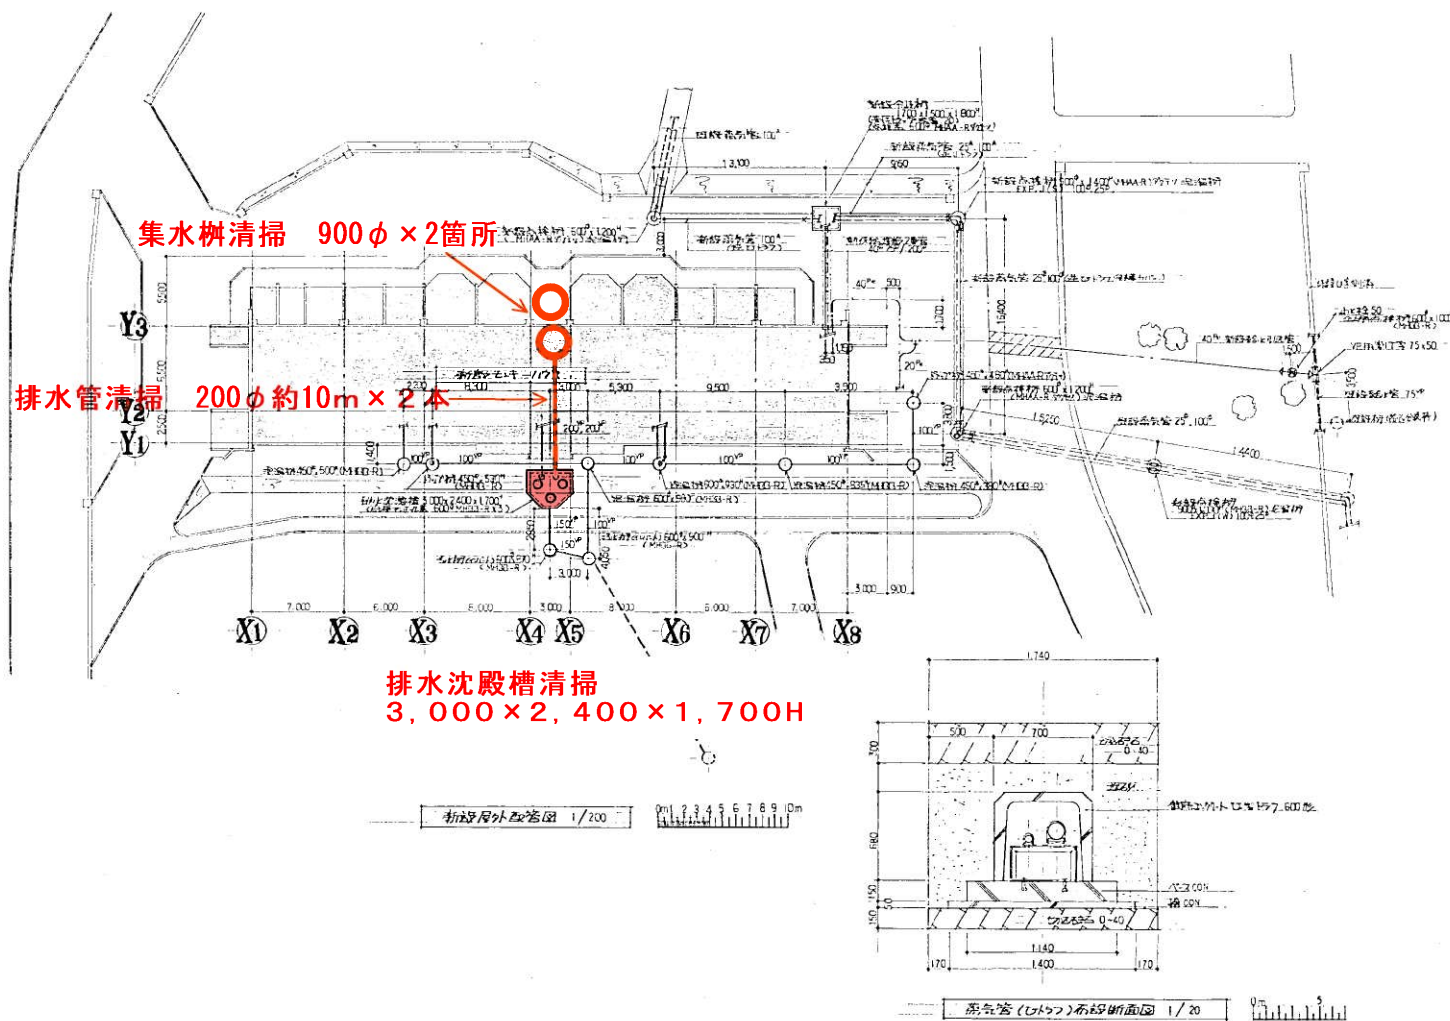


モンキーハウス

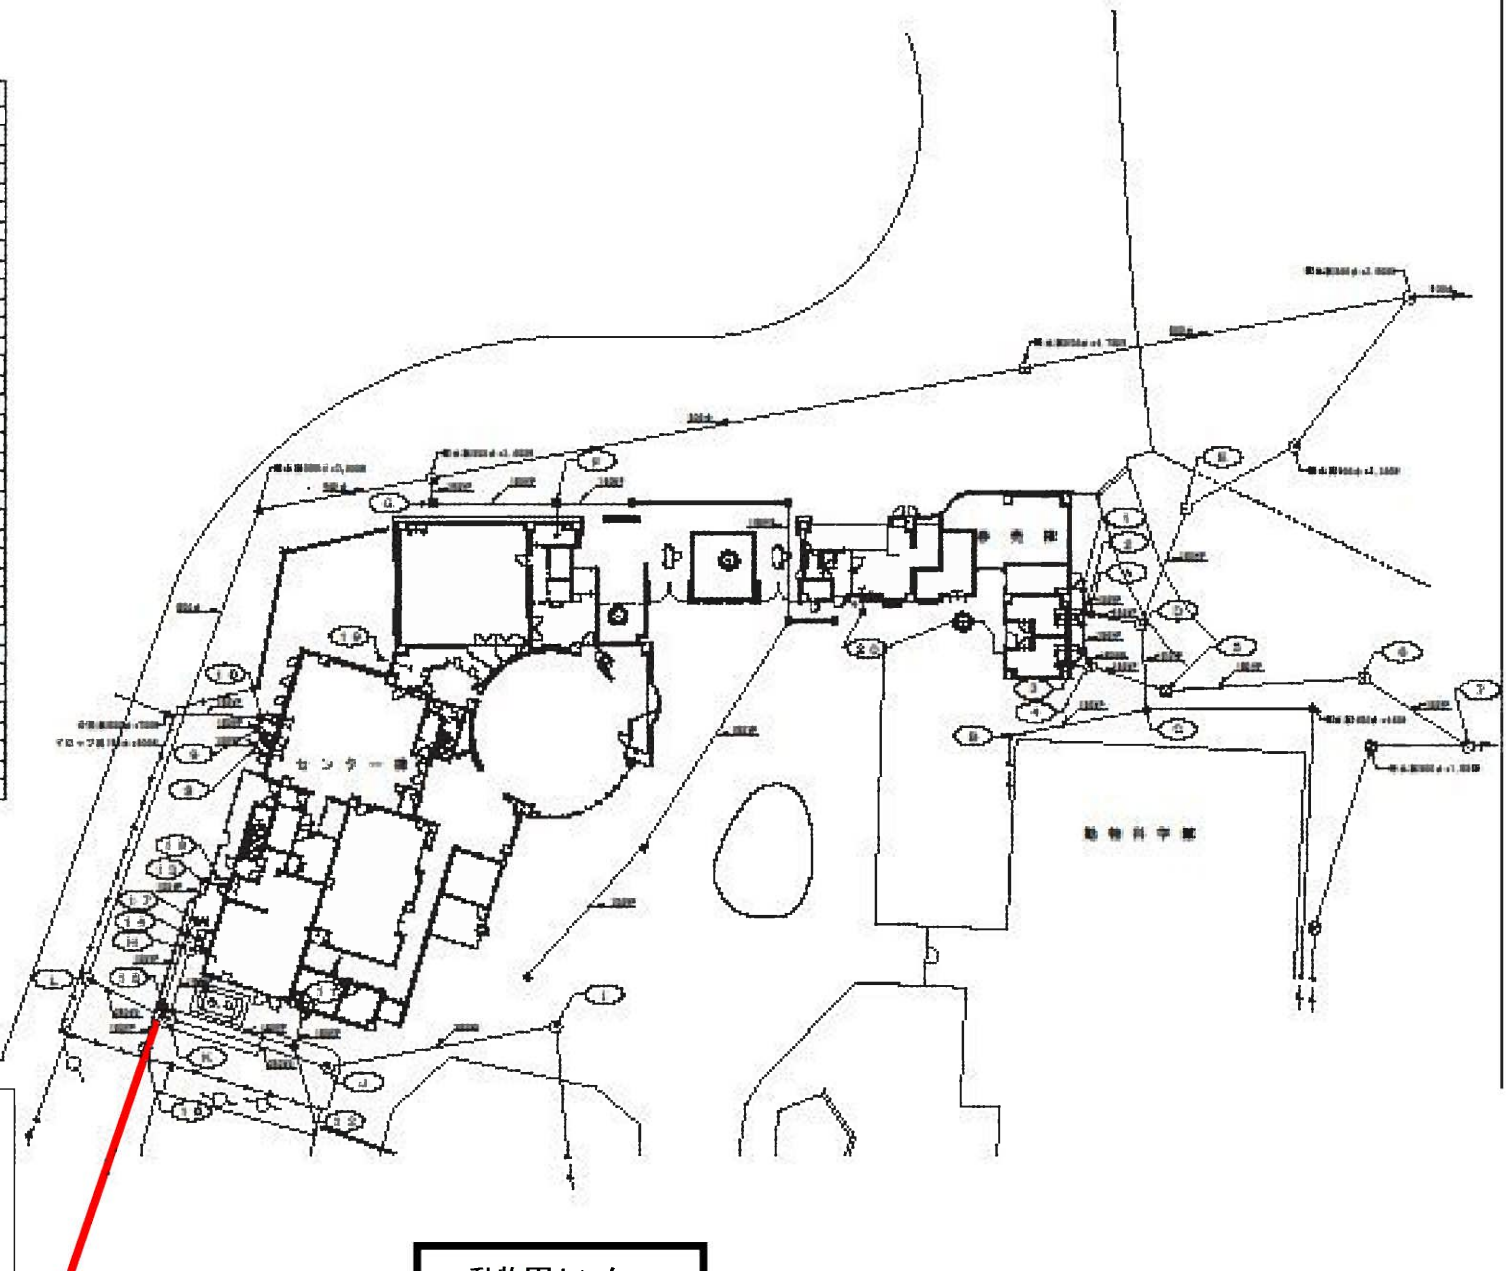

センター便所排水系統柵より、セブンイレブン駐車場柵までの汚水系排水管の清掃作業
150φ×10m

動物園センター

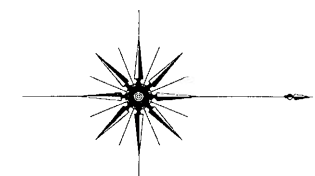

ビーバーの森
別図-12参照


アヒル池まわり
別図-11参照

集水桧清掃 : 450□ × 400H × 6箇所
U字側溝清掃 : 240W × 45,000L


集水桧清掃 : 450□ × 500H

こども動物園


図-7

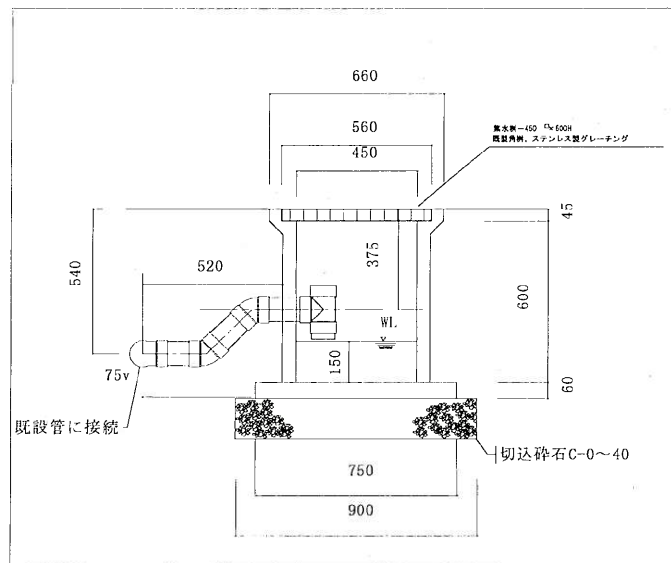


詳細図 1:10

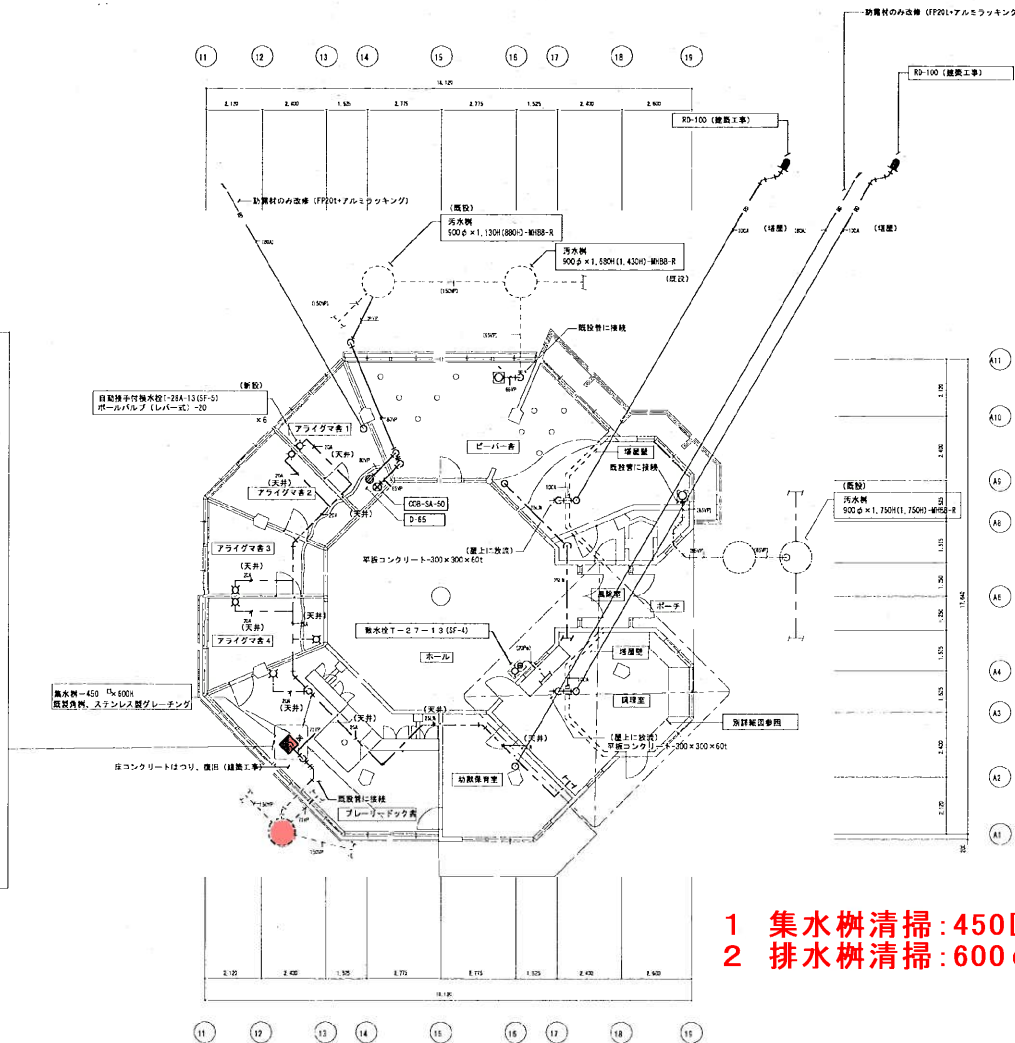


- 1 集水枳清掃: 450口 × 800H
- 2 排水枳清掃: 600φ × 600H

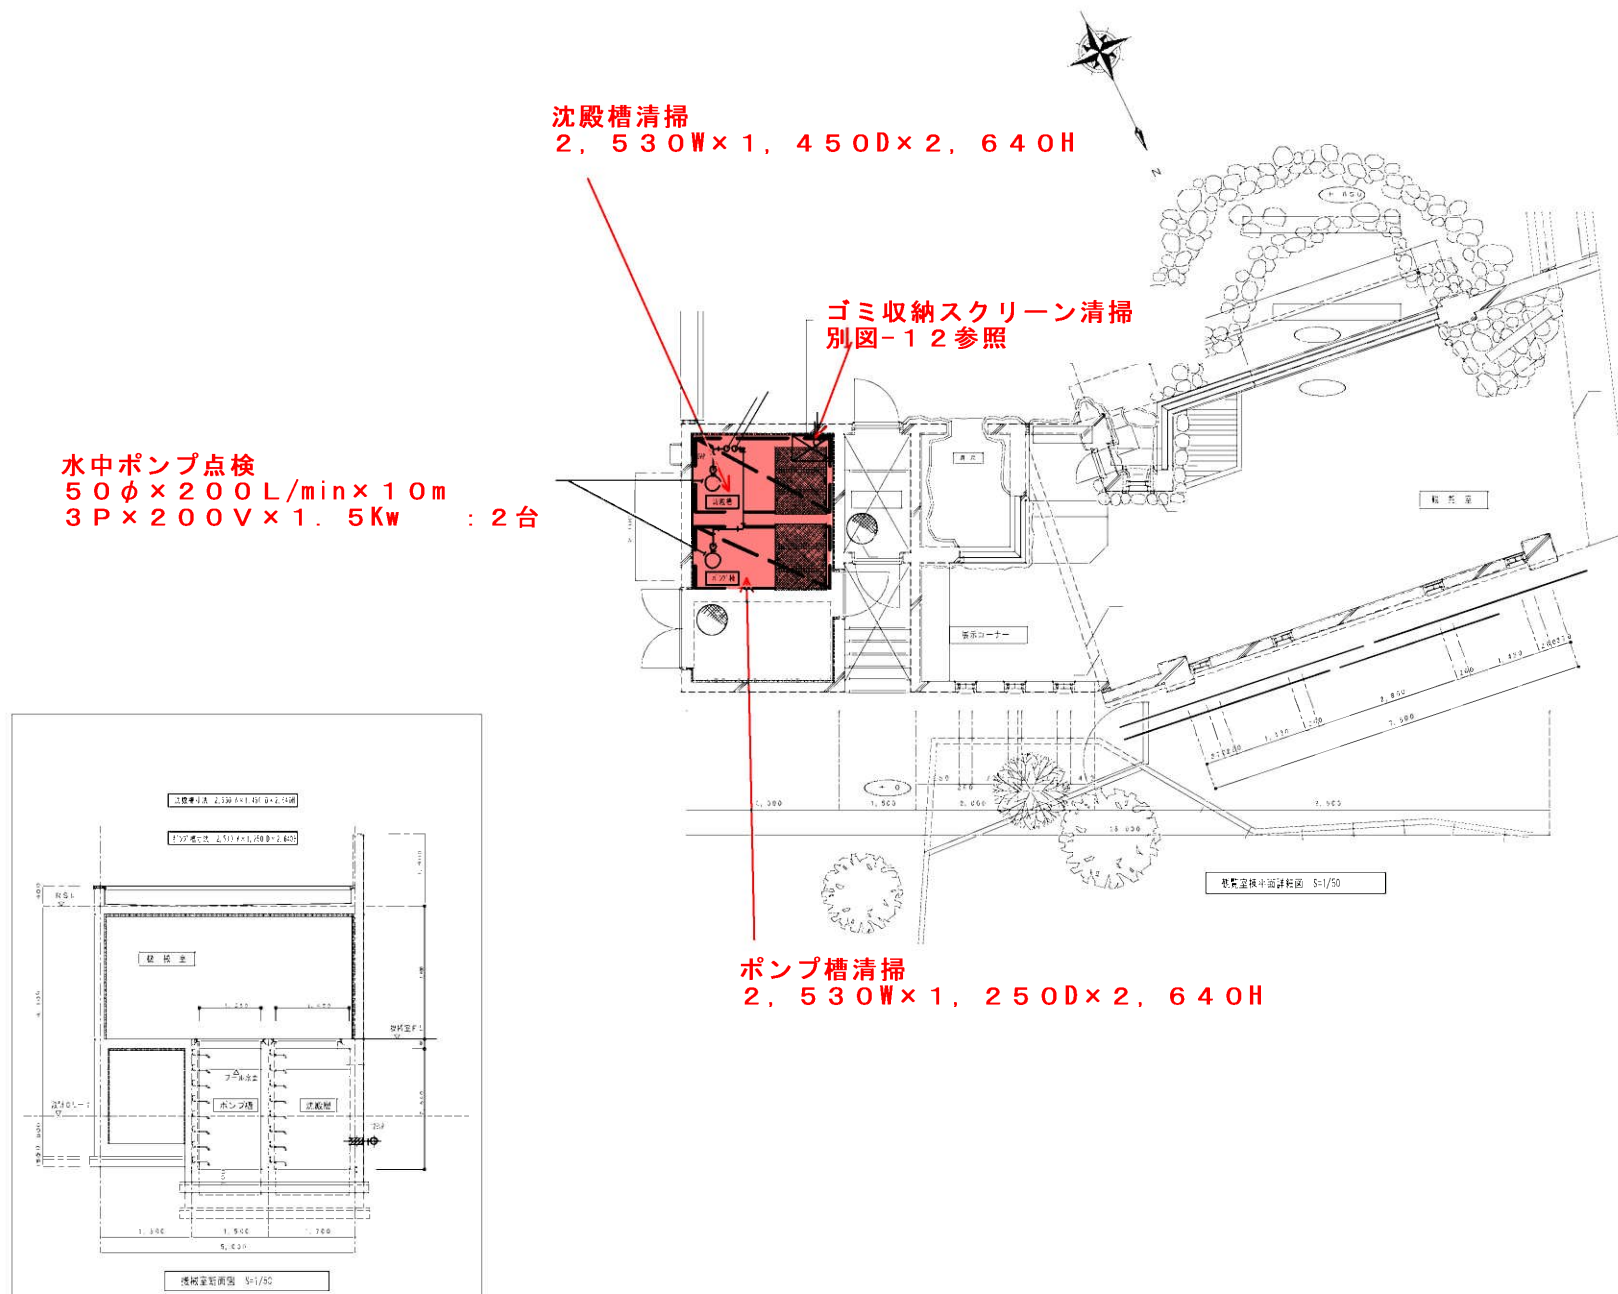


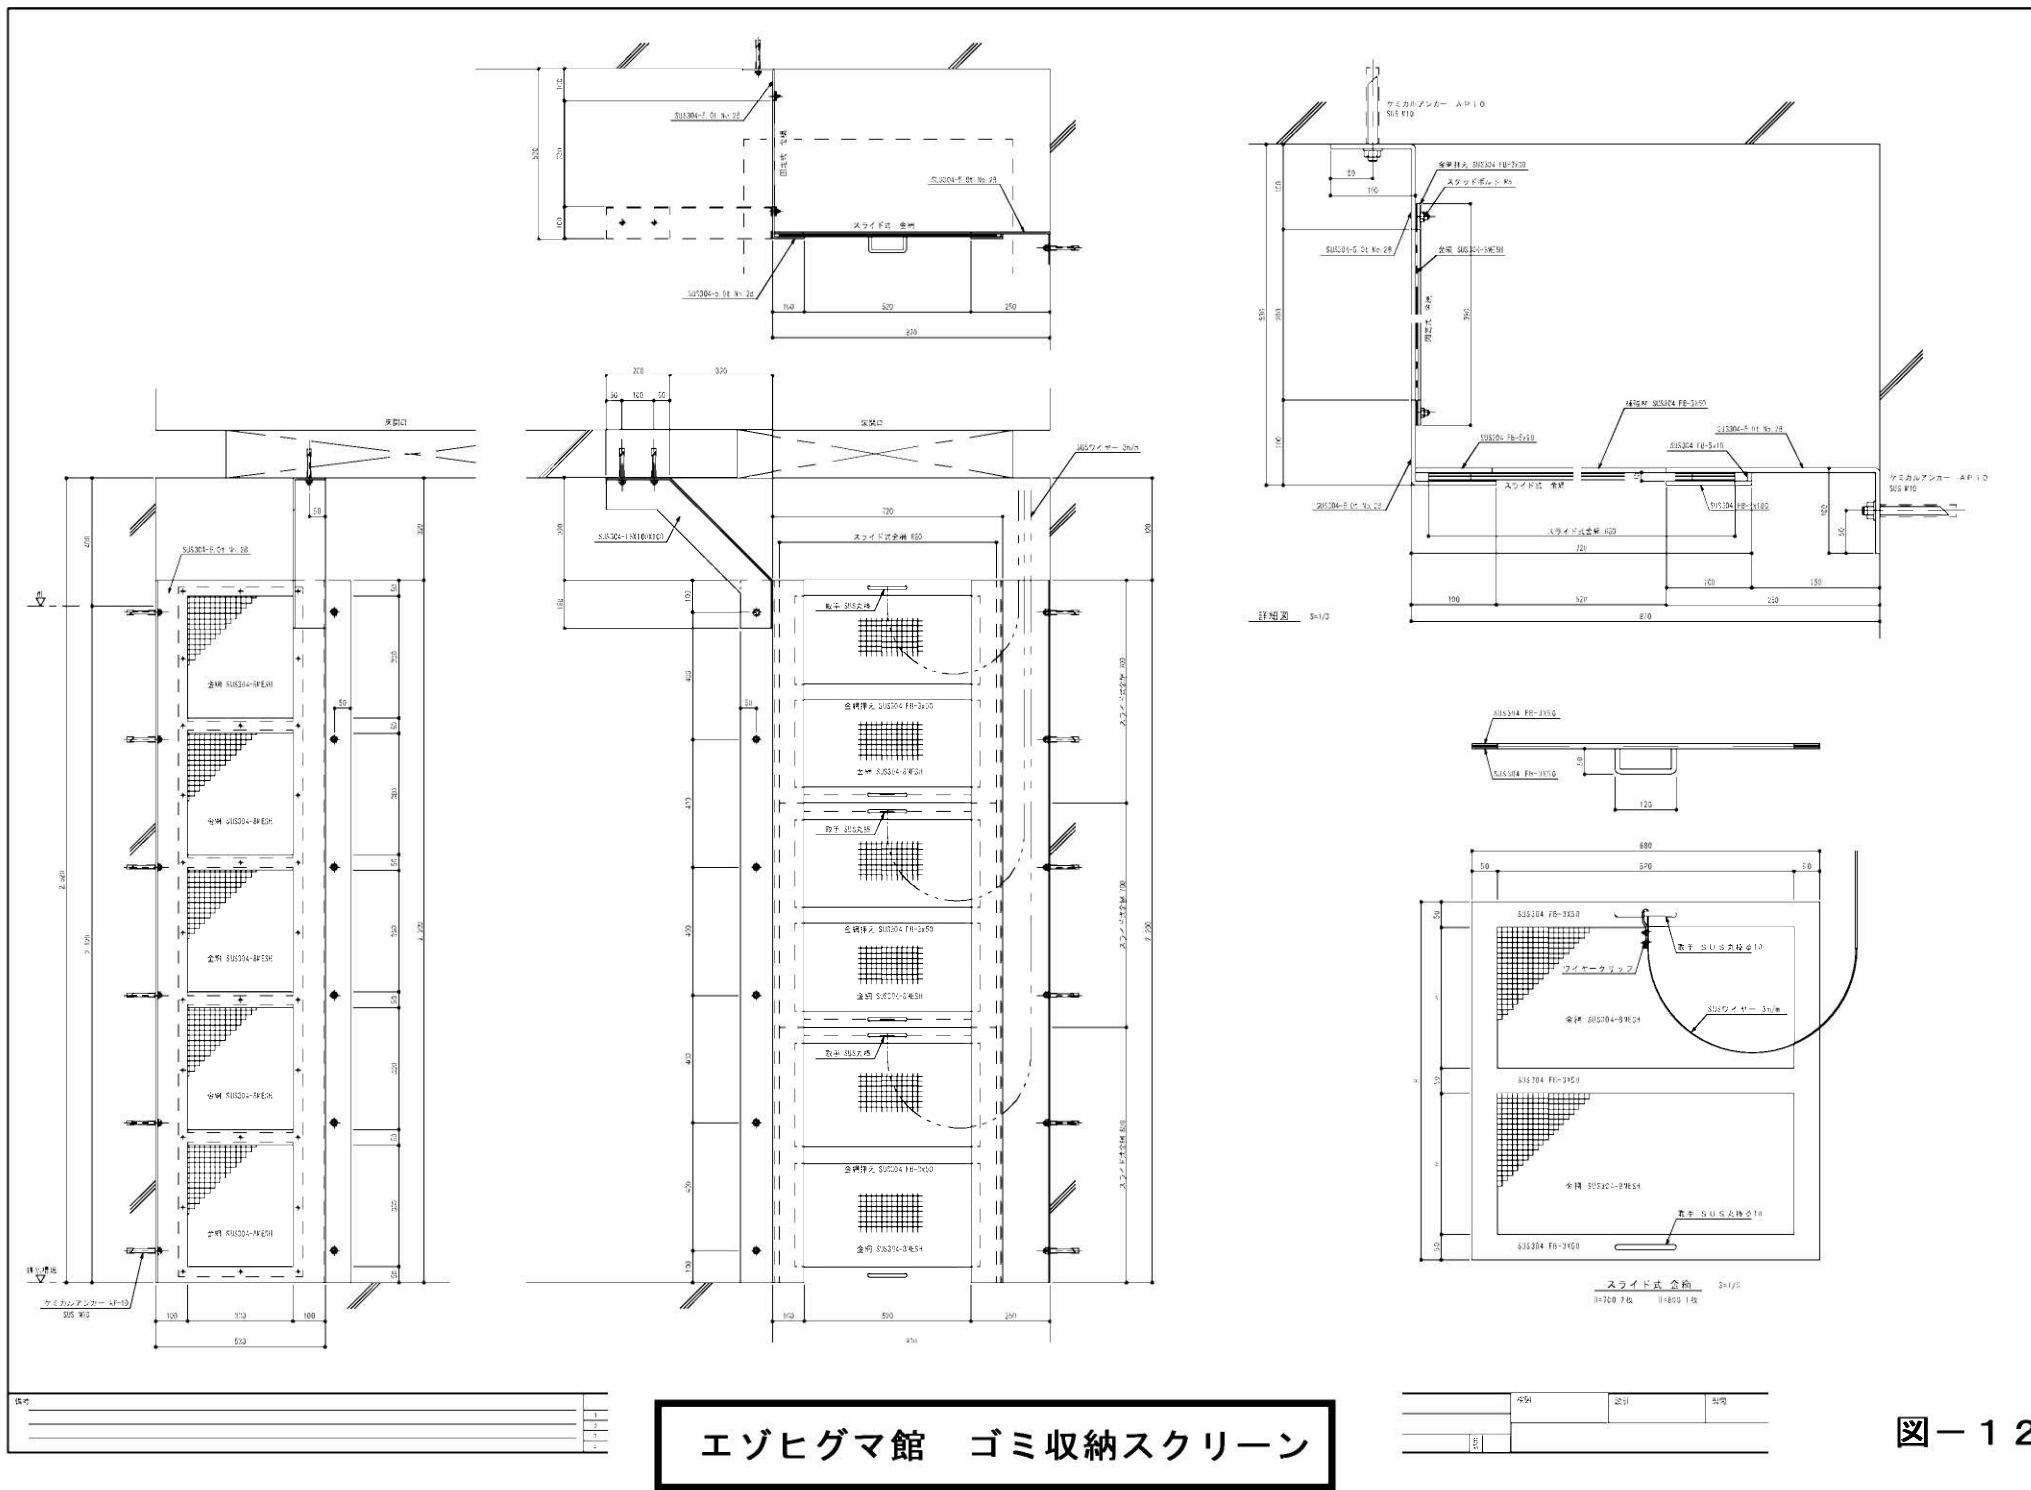

エゾヒグマ館 ゴミ収納スクリーン

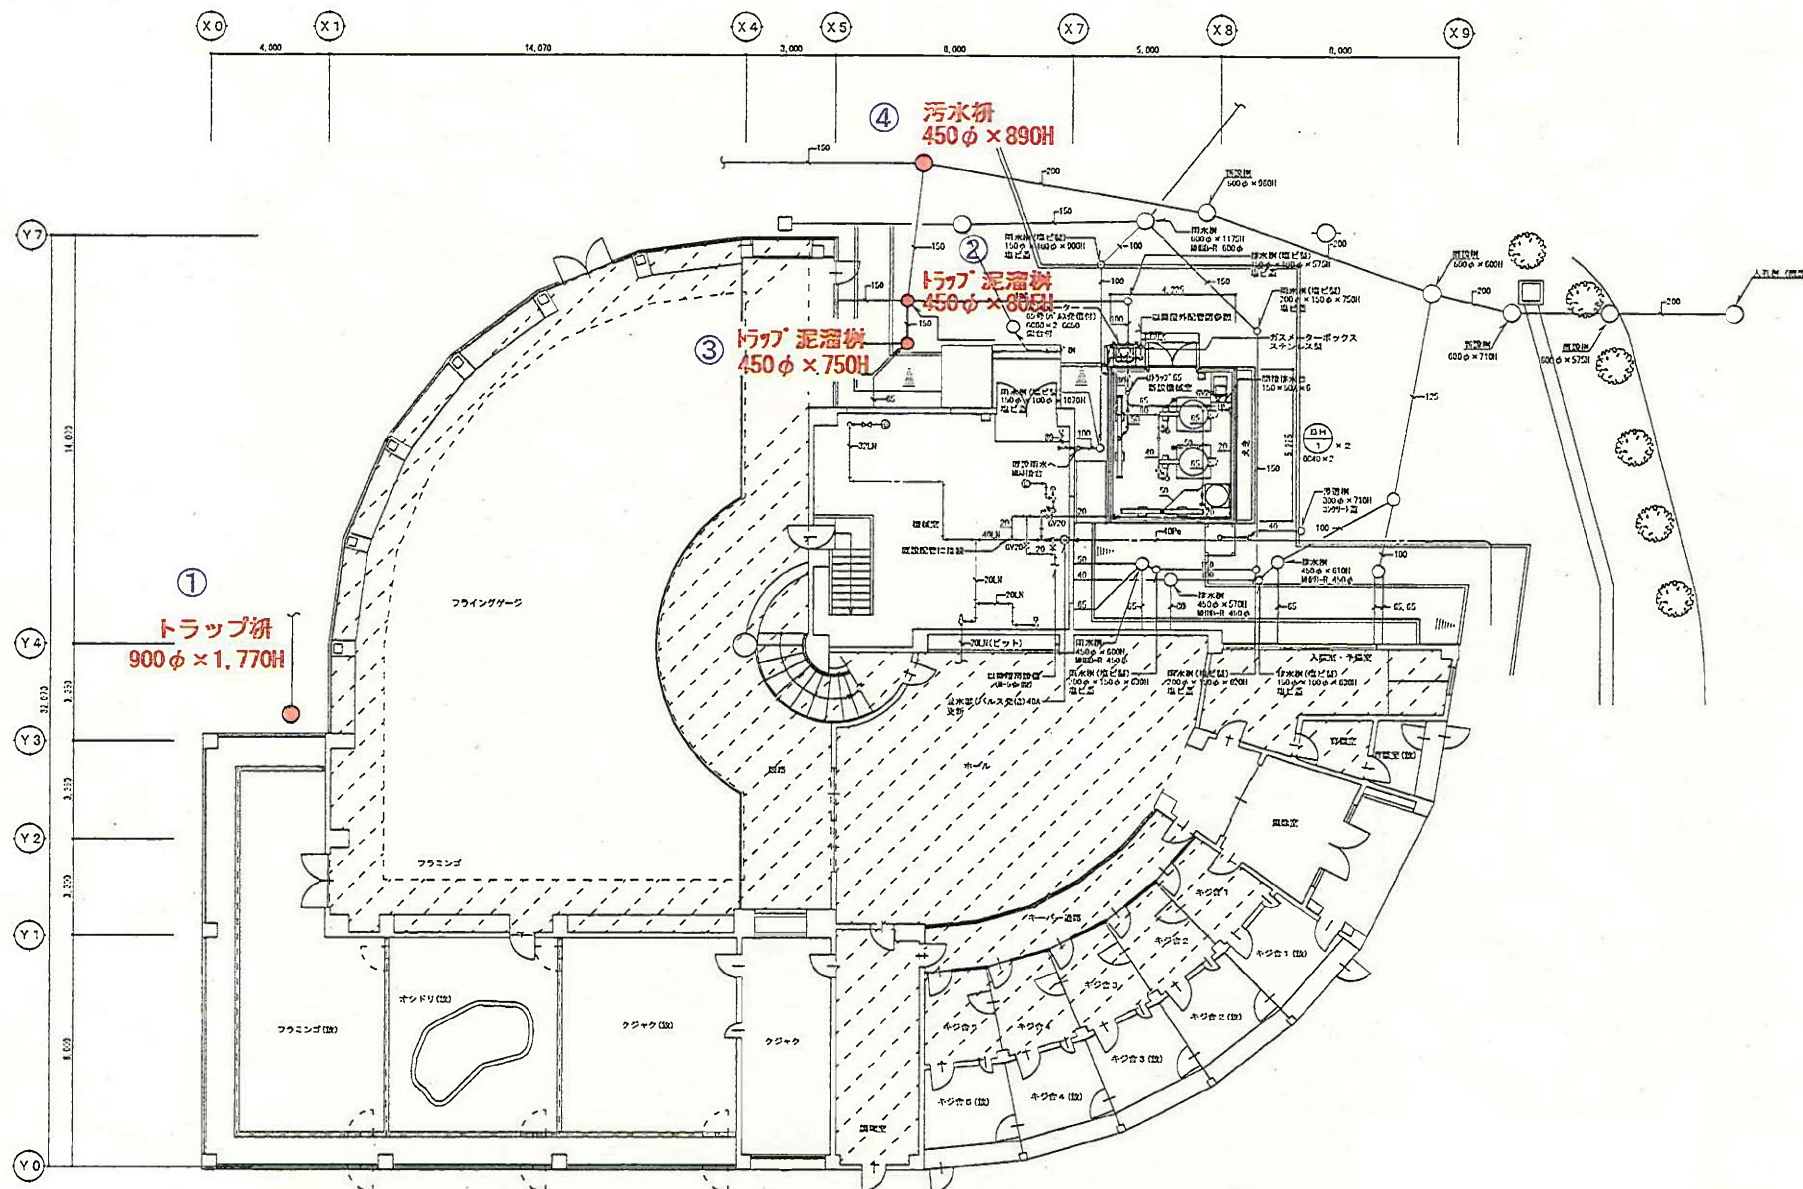

熱帯鳥類館屋外

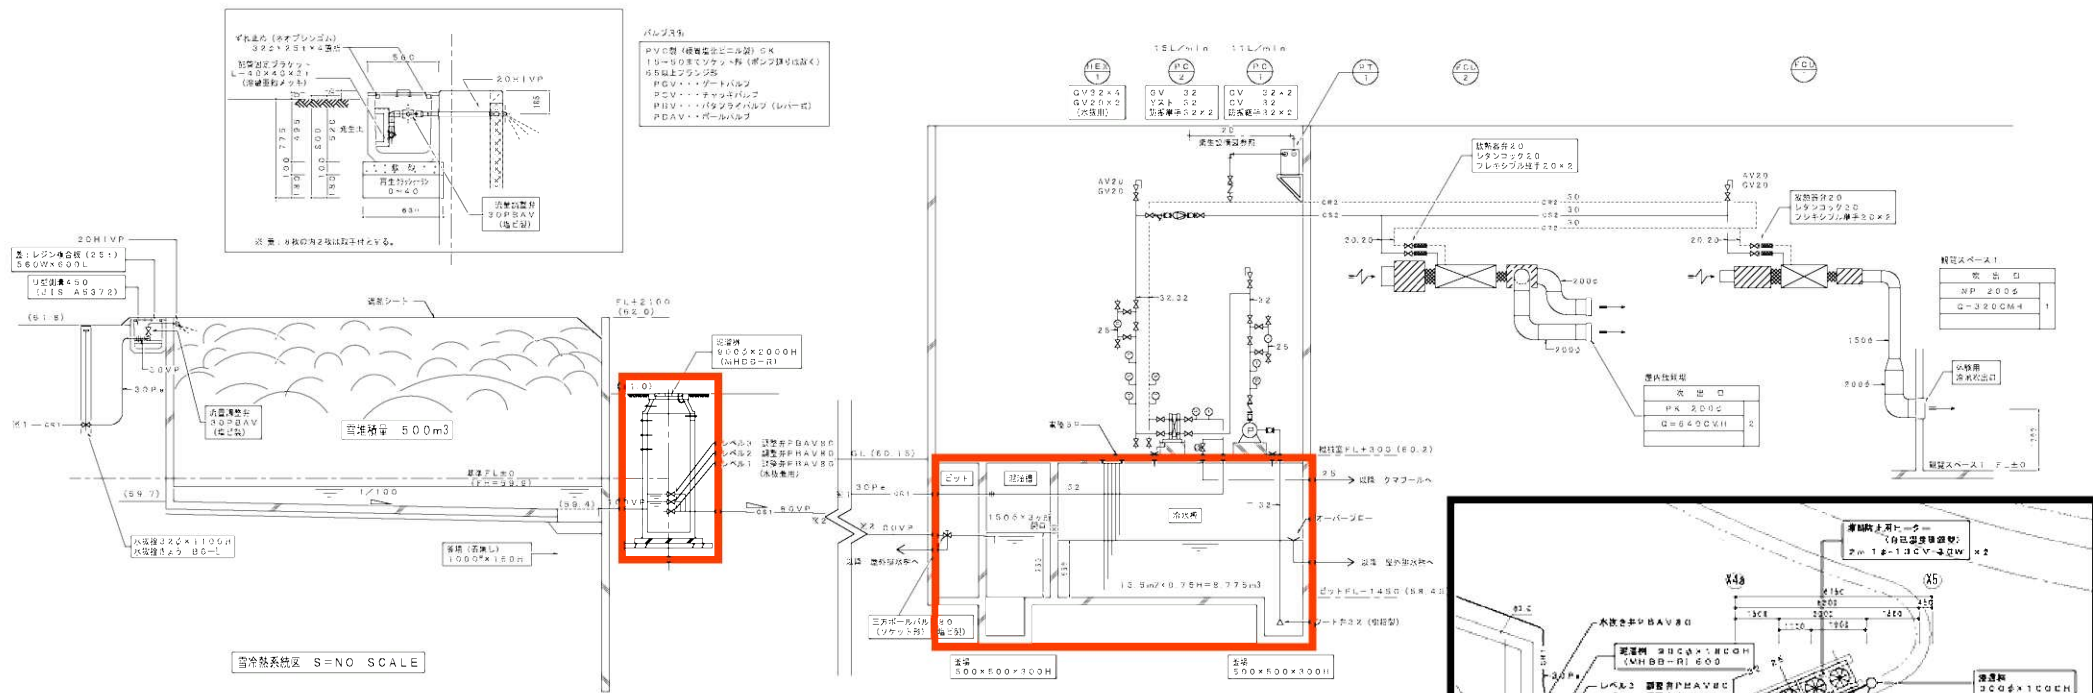


高山館

図-16

