


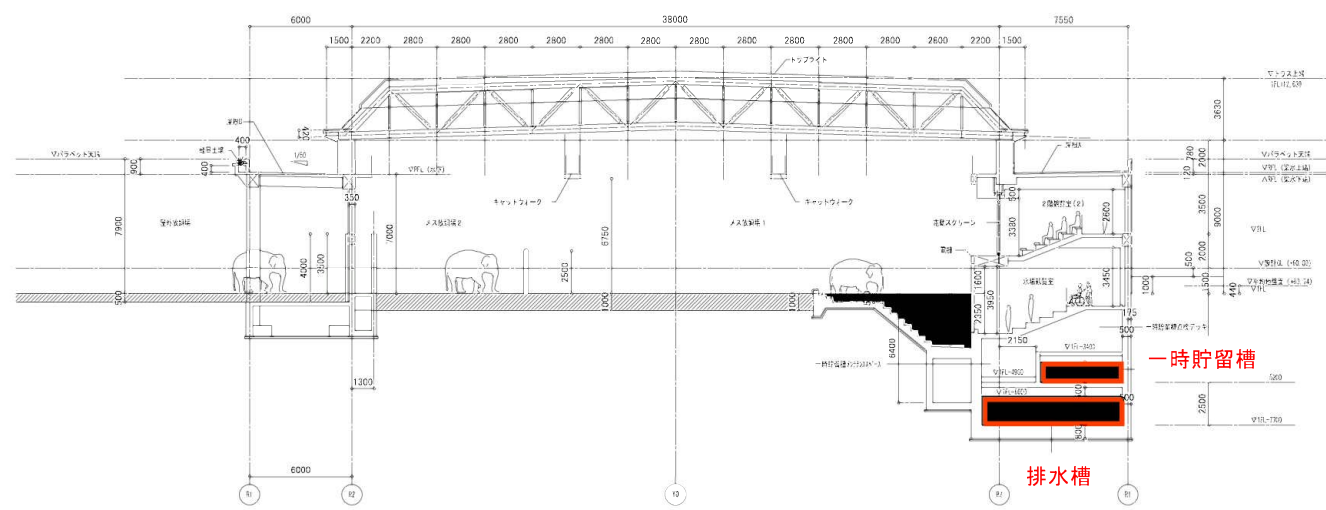


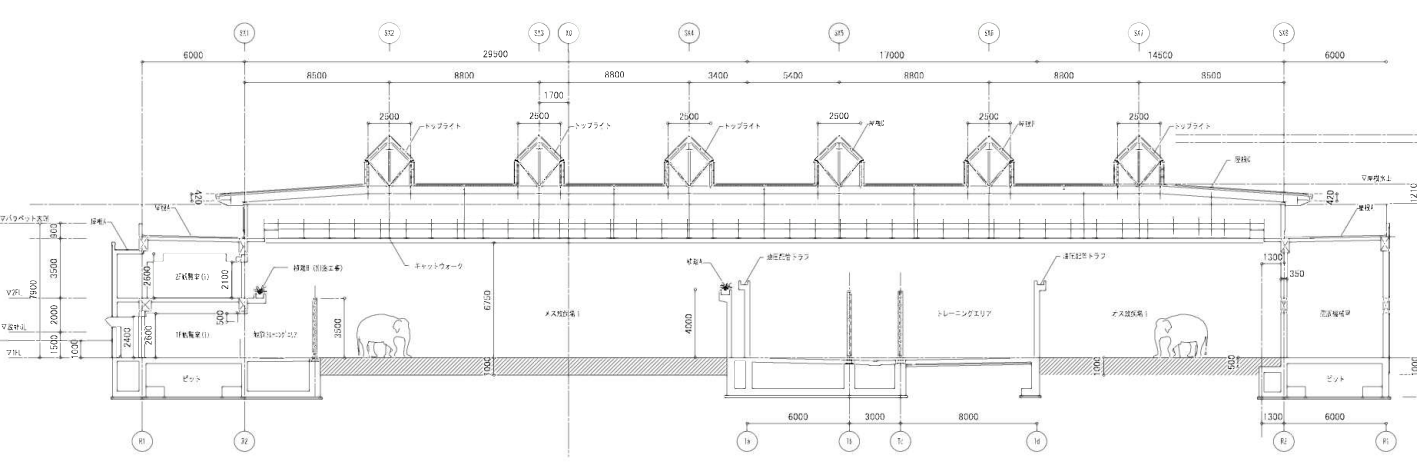

A-A' 断面図 S=1/150

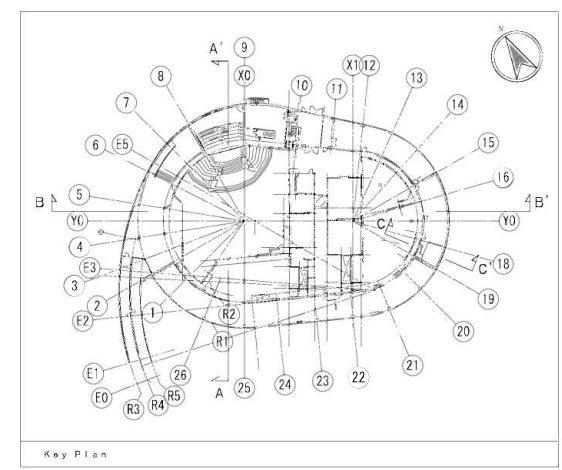

B-B' 断面図 S=1/150


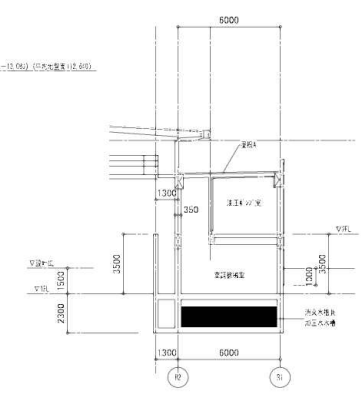


C-C' 断面図 S=1/150

ゾウ舎





し　　ず　　ん　　図			
図　説　名	別冊参考図	図　説	1/150
図－30			

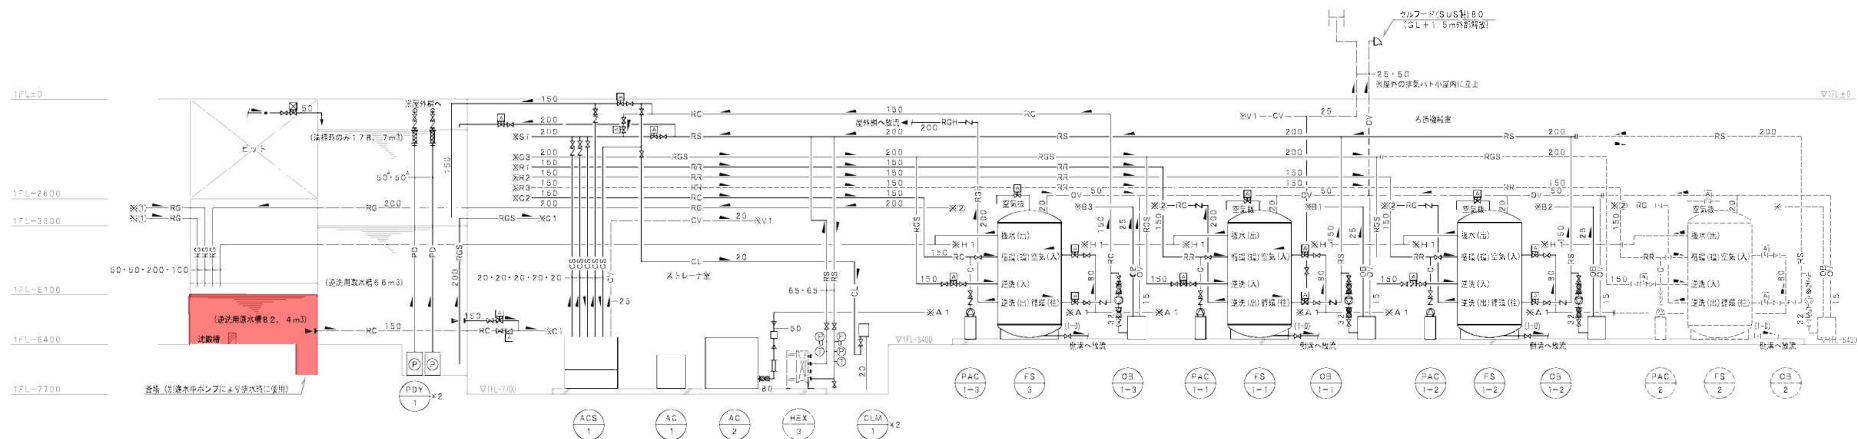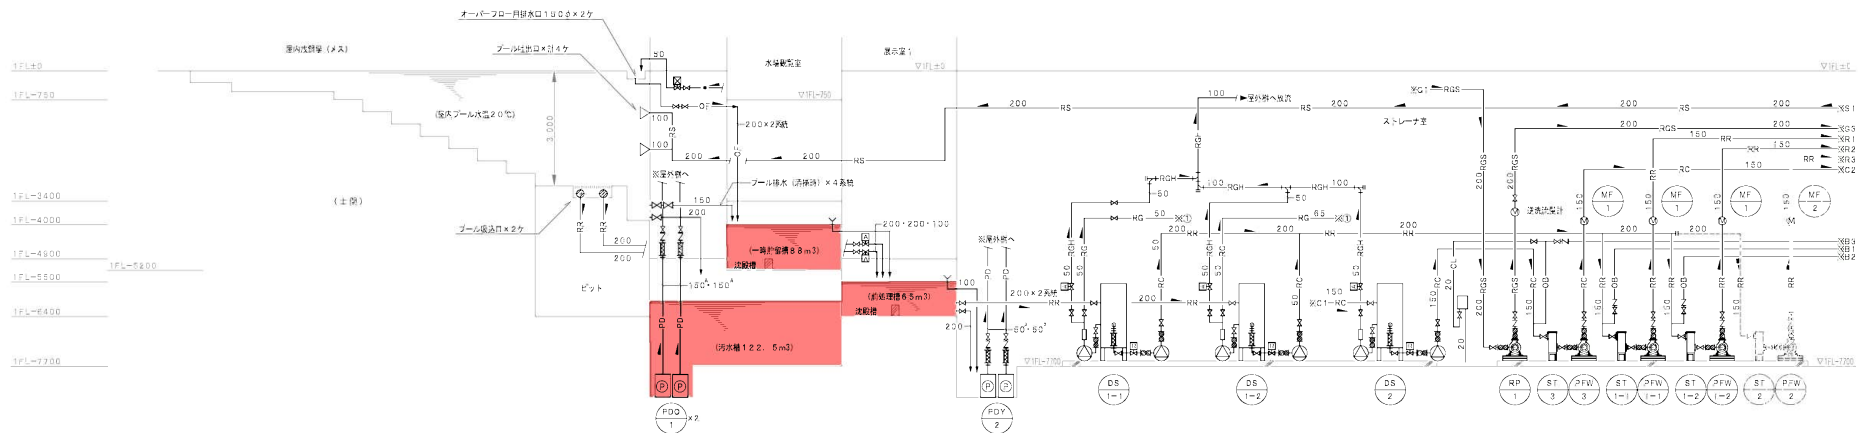


ゾウ舎

し	ゆ	ん	ご	案
図-31				

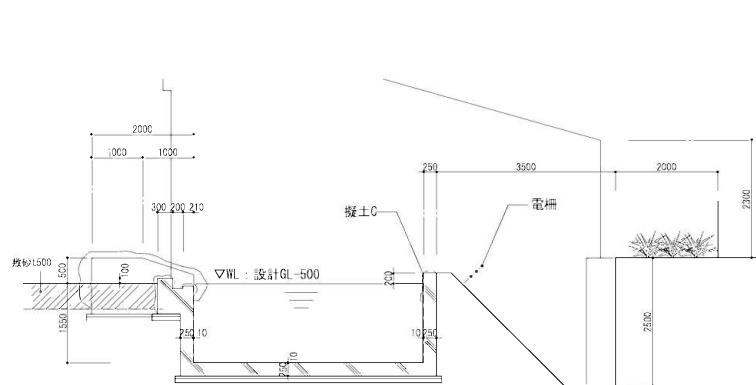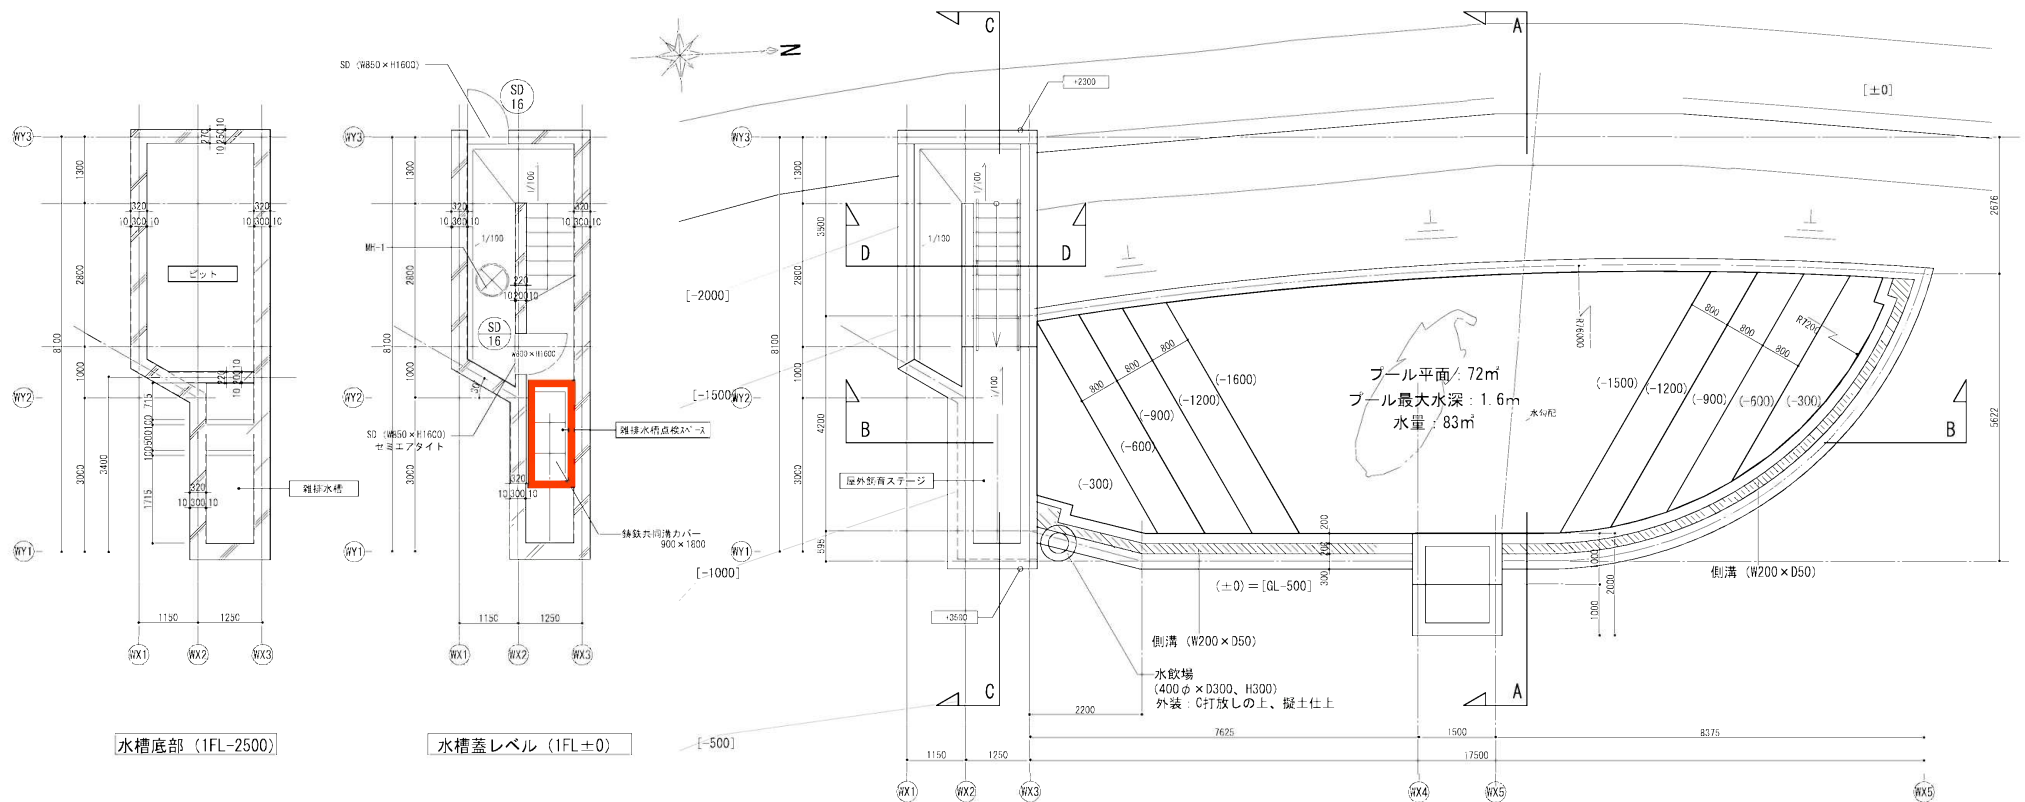

プールA(メスプール) A-A断面 S=1/100 (A3)
屋外飼育ステージ 北側立面図

メスプール雑排水槽
1.2m x 1.2m x 3.4m

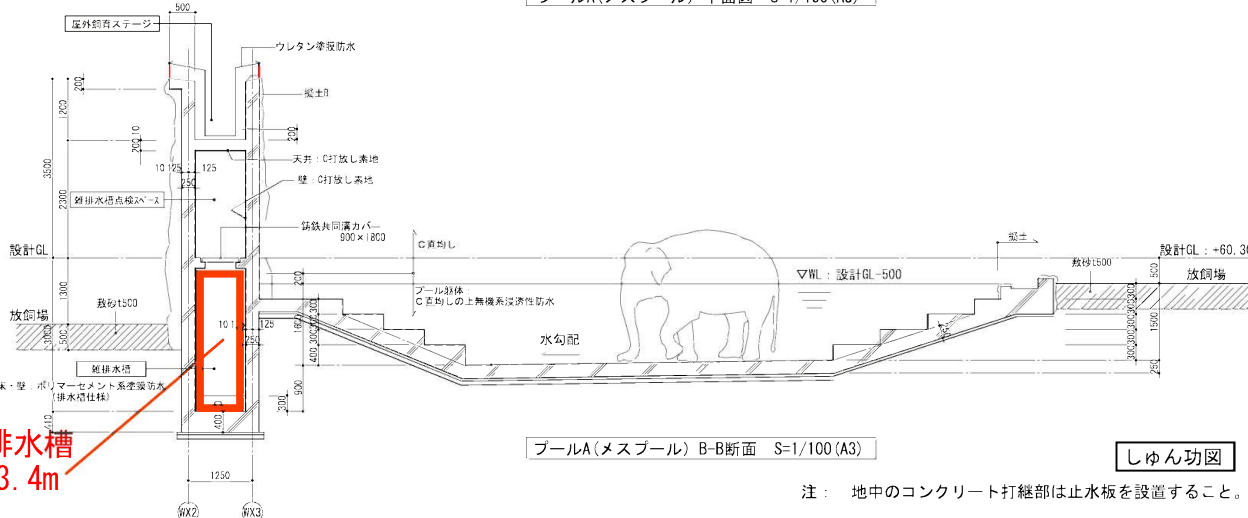


プールA(メスプール) B-B断面 S=1/100 (A3)

しゅん功図

注： 地中のコンクリート打継部は止水板を設置すること。

ゾウ舎


図-32

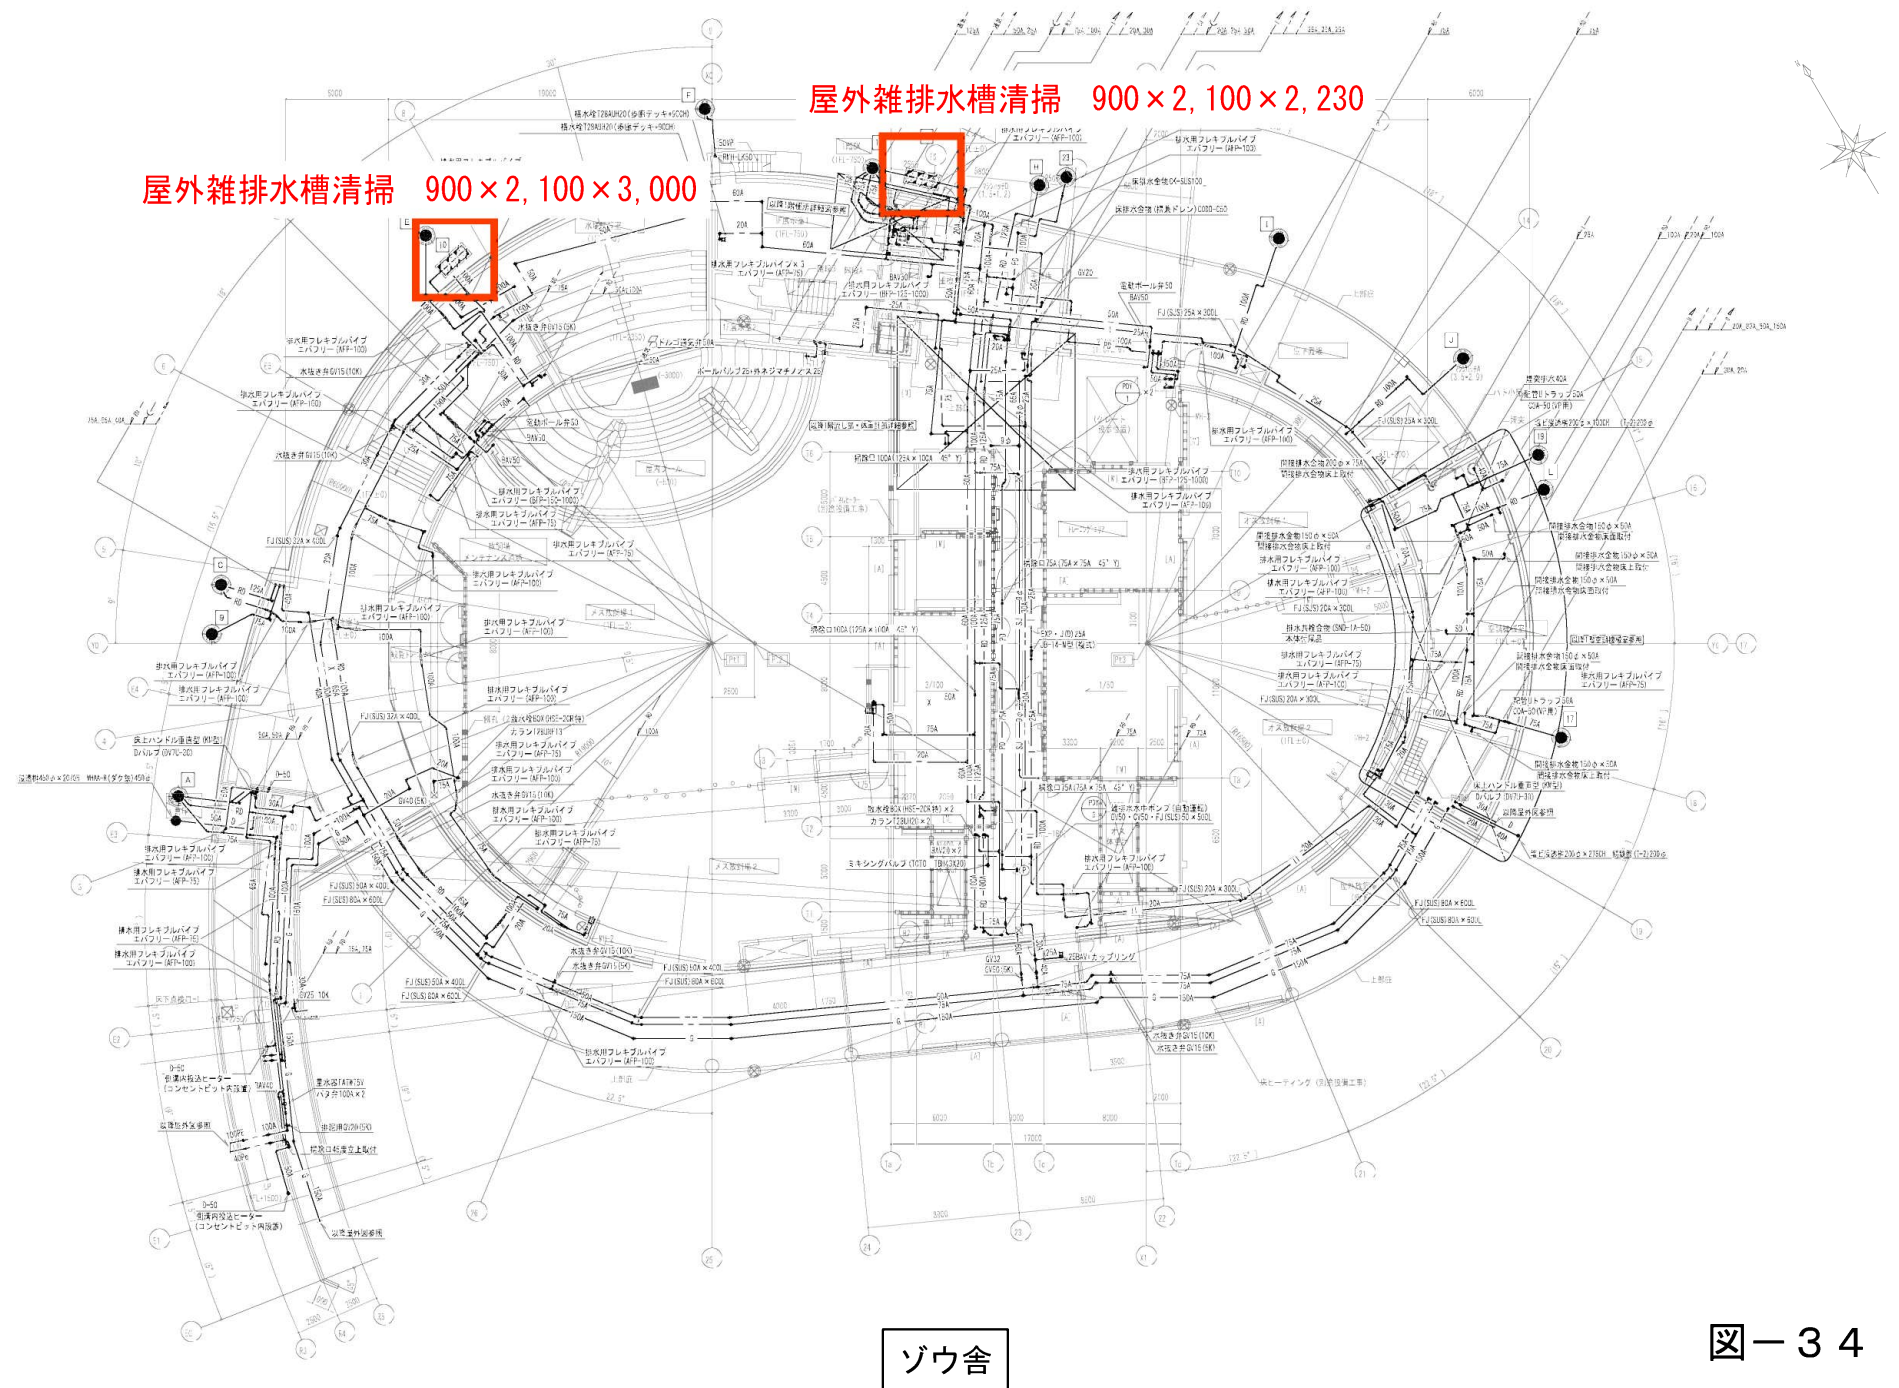

排水ポンプ点検 6台

[illegible]

し	ゆ	ん	き	国

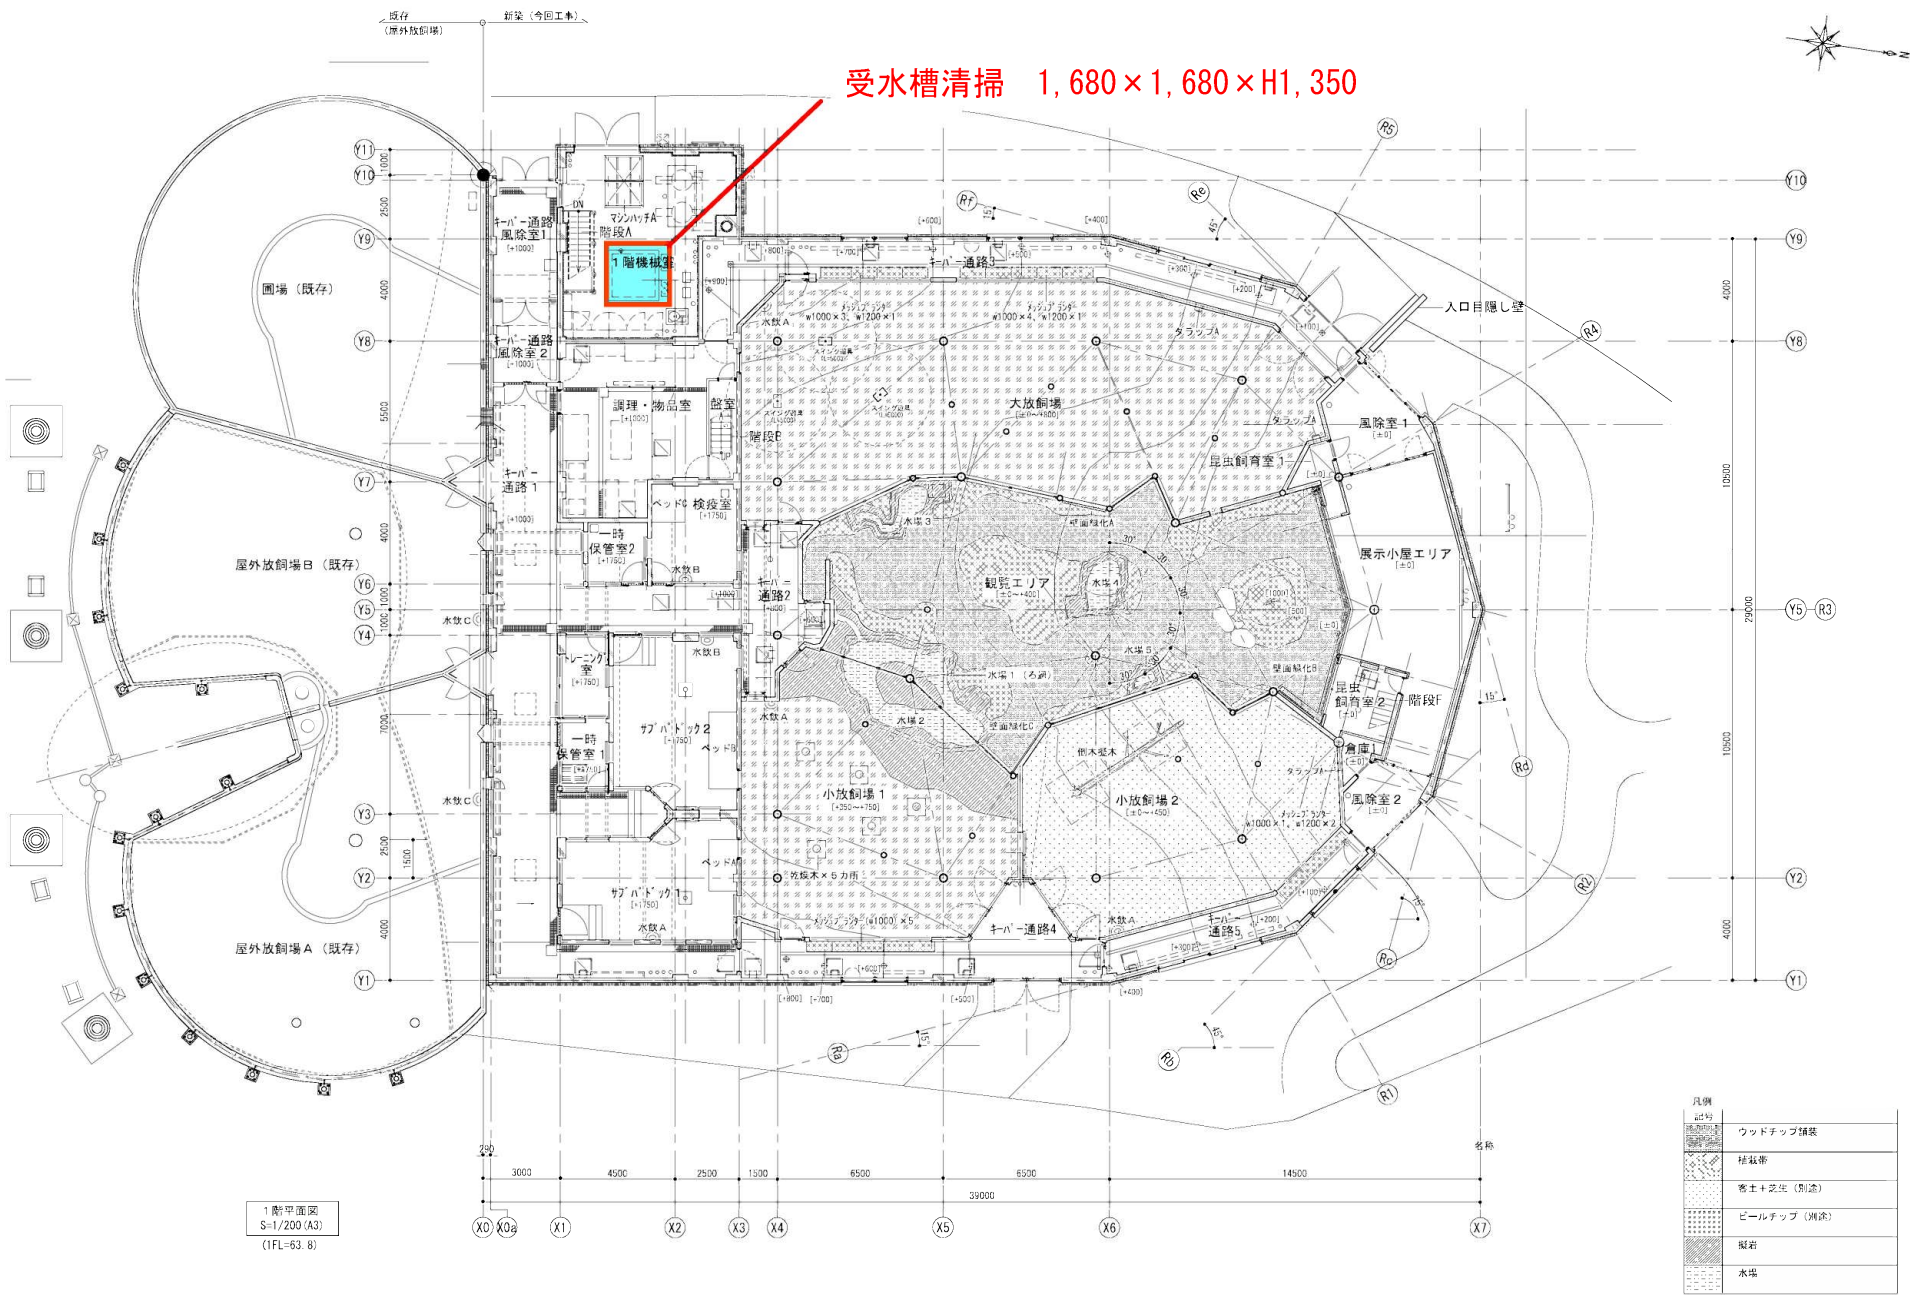

オランウータンとボルネオの森