

日棟 空調換氣機器表

[illegible]


機器番号	機器名称	型 式	設置場所		仕 様	電 動 機		台数	配管	備 考	
			商	室 名		相 (φ)	電圧 (V)				容量 (kW)
FE-001	排 風 機	天吊型	1	熱源機械室	低騒音型 斜流ファン 径1/4×2,240mm/3/4×50Pa 天吊防振金具	3	200	0.204	直入	1	FS-B01 JF-200T3 (三度電機)
FE-002	排 風 機 (サーバル系統)	有圧換気扇	1	サーバル-1 吹抜	低騒音型 メッシュタイプ 400φ×1,800mm/3/4×50Pa 電動シャッター付 防雪フード(SUS304 1.0t) 430×430 蓋脱式防虫網付	3	200	0.127	直入	1	DAU-B01 EF6-K0M5TB (三度電機)
FE-003	排 風 機 (キリン系統)	有圧換気扇	1	キリン吹抜	低騒音型 ステンレス製 500φ×4,220mm/3/4×50Pa 電動シャッター付 防雪フード(SUS304 1.0t) 430×430 蓋脱式防虫網付	3	200	0.2	直入	2	DAU-B01 EF6-50F-KTB3 (三度電機) ～建築工事
FE-004	排 風 機 (ダチョウ系統)	有圧換気扇	1	キーパー通路	低騒音型 メッシュタイプ 400φ×1,800mm/3/4×50Pa 電動シャッター付 保護カバー付	3	200	0.245	直入	1	DAU-B01 E06-50M5TB (三度電機)
FE-005	排 風 機	天井換気扇	1	S K室	低騒音型 メッシュタイプ 500φ×2,750mm/3/4×50Pa 電動シャッター付 防雪フード(SUS304 1.0t) 535×535 蓋脱式防虫網付	1	100	7.2W	直入	1	VD-1Q129B (三度電機)
FE-006	排 風 機	パイプ用ファン	1	消火ポンプ室	低騒音型 樹脂製グリル 100φ×50mm/3/4×50Pa フラットカバーフード 100φ(SUS304)ガラリ付	1	100	5.9W	直入	1	V-12FS06 (三度電機)
FE-007	排 風 機 (真珠処理室系統)	天吊型	1	熱源機械室	低騒音型 斜流ファン 径1/4×1,060mm/3/4×60Pa 天吊防振金具	3	200	0.127	直入	1	FS-B04 JF-100T3 (三度電機)
ES-001	給気シャッター	電動式	1	キリン吹抜	ステンレス製 500×500 蓋脱式防虫網付	1	200	0.01	直入	2	FE-B04 PS-50SMKTA ガラリ ～建築工事
ES-002	給気シャッター	電動式	1	キーパー通路	ステンレス製 250×250	1	200	0.01	直入	2	PS-25SMKTA (三度電機)
ASB-001	1F-2Fダクト	パワフル型	1	サーバル-1吹抜 キリン吹抜	縦格子グリル 620mm/3/4 到達距離 6.0m(風量速: 0.3m/s) 2段為風速調整 コントロールスイッチ	1	100	0.046	直入	3	AS-13T5A (三度電機)
ASB-002	1F-2Fダクト	スリム型	1	サーバル2・3	ブリーズライングリル 290mm/3/4 到達距離 3.0m(風量速: 0.3m/s) 2段為風速調整 コントロールスイッチ	1	100	0.0145	直入	2	AS-4125A (三度電機)
WB-001	加湿器 (1F・2F・3F・4F系統)	壁掛型	1	1F・2F・3F・4F	直吹型(ファンユニット付) 電熱式蒸気加湿 蒸気発生量 2.7kg/h ON/OFF制御 加湿器用軟水器共(1F・4F)	3	200	3.8	直入	1	SV-487 (ピーエス)
DEH-001	外気処理電気ヒーター (1F・2F・3F・4F系統)	ダクト接続型	1	1F・2F・3F・4F	スリッパイン式 加熱能力 2.5kW 処理風量 300mm/3/4 比例制御式 加熱安全装置付 天井露出設置 『自主試験基準適合品』	1	200	2.5	直入	1	AFE-B01 HED-2.5-E200 (ピーエス)

図30-


图30-2

しゅん 功 園				

アフリカゾーン キリン館

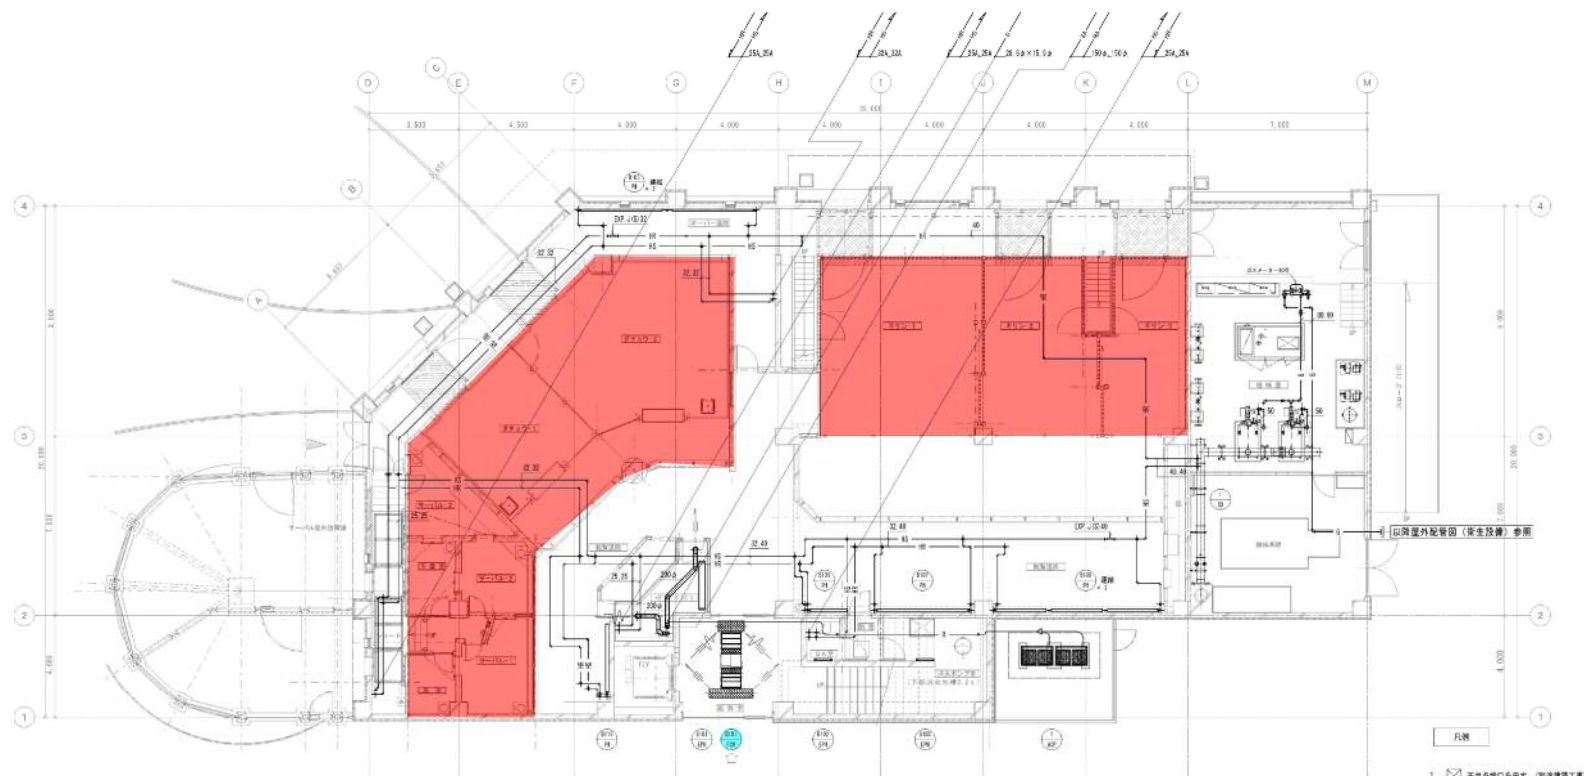

1. 天井吊機口を指す。(関連建築工事)

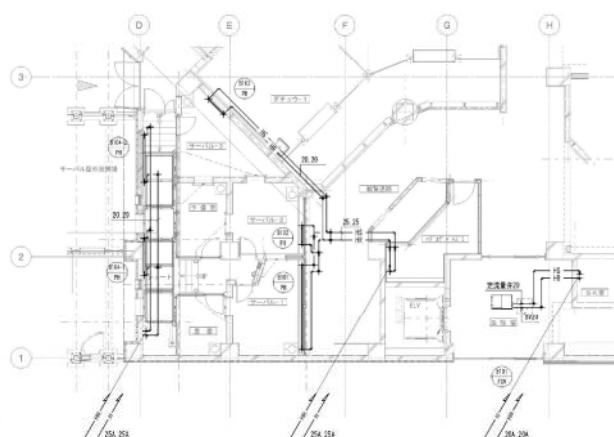

1階平面図 (風除室・観覧通路・サービス通路) S=1/100

1階平面図 (冷蔵設備) S=1/100

風 路 室	風 路 室
吹 出 口	吸 込 口
VHS VTL-4型 1,500L	FCV用吸込グリル 785×238
660 CMH	660 CMH
器具BOX 1,700×400×400H (2R25L内貼)	器具BOX 1,000×400×400H (2R25L内貼)

整備項目

- 1 ファンコンベクター (観覧通路・キーパー通路各) 機器点検
- 2 ファンコンベクター (観覧通路・キーパー通路各) フィルター清掃


■ : 飼育員の立会が必要なエリア

図30-3

アフリカゾーン キリン館

0 50cm 1 2 3 4 5 6 7 8 9 10
1/100 (m)

しゅん 功 図				

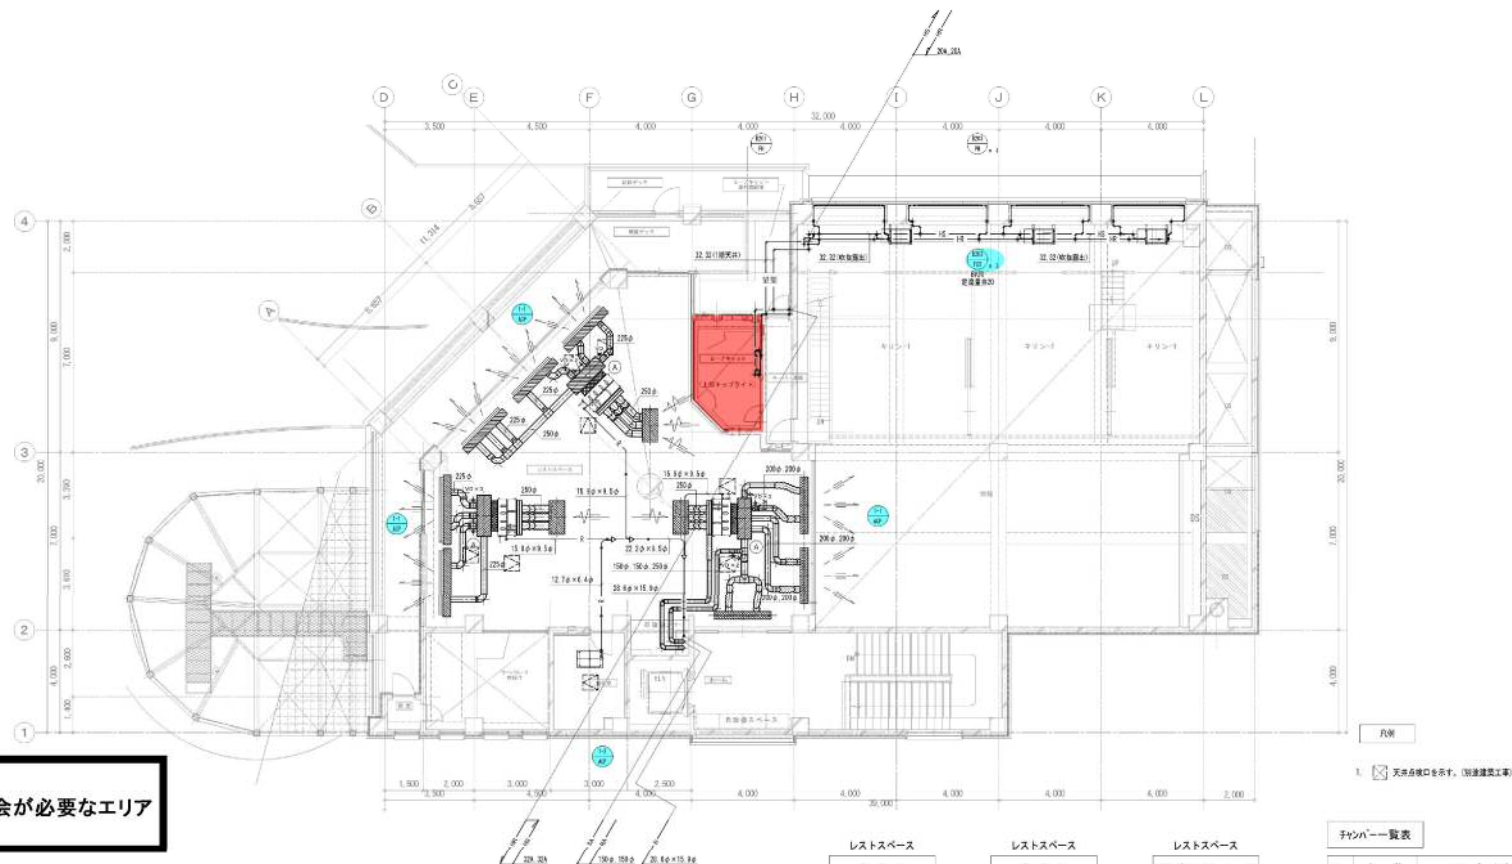

飼育員の立会が必要なエリア

整備項目

- 1 EHP室内機 (観覧通路・キーパー通路各) 機器点検
- 2 EHP室内機 (観覧通路・キーパー通路各) フィルター清掃
- 3 パッケージ形エアコン (観覧通路・キーパー通路各) 機器点検
- 4 パッケージ形エアコン (観覧通路・キーパー通路各) フィルター清掃
- 5 ファンコンベクター (観覧通路・キーパー通路各) 機器点検
- 6 ファンコンベクター (観覧通路・キーパー通路各) フィルター清掃

レストスペース

吹出口	
VTL (2型) 2,000	
740 CMH	×3
120 CMH	
① 2,340 CMH	
器具BOX 2200×300×400H	
(GR251内貼)	

レストスペース

吹出口	
VTL (2型) 2,500	
1170 CMH	×2
① 2,340 CMH	
器具BOX 2,700×300×400H	
(GR251内貼)	

レストスペース

吸込グリル(メーカー品)	
1130×430(フィルター付) ×3	
2,340 CMH	
器具BOX 1300×600×400H	
(GR251内貼)	

チャンバー一覧表

No	名称	チャンバー寸法	仕様	数
A	分岐チャンバー	550×1,600×400H	GW251内貼+ガラスクロス	3

図30-4

アフリカゾーン キリン館



しゅん 功 図				



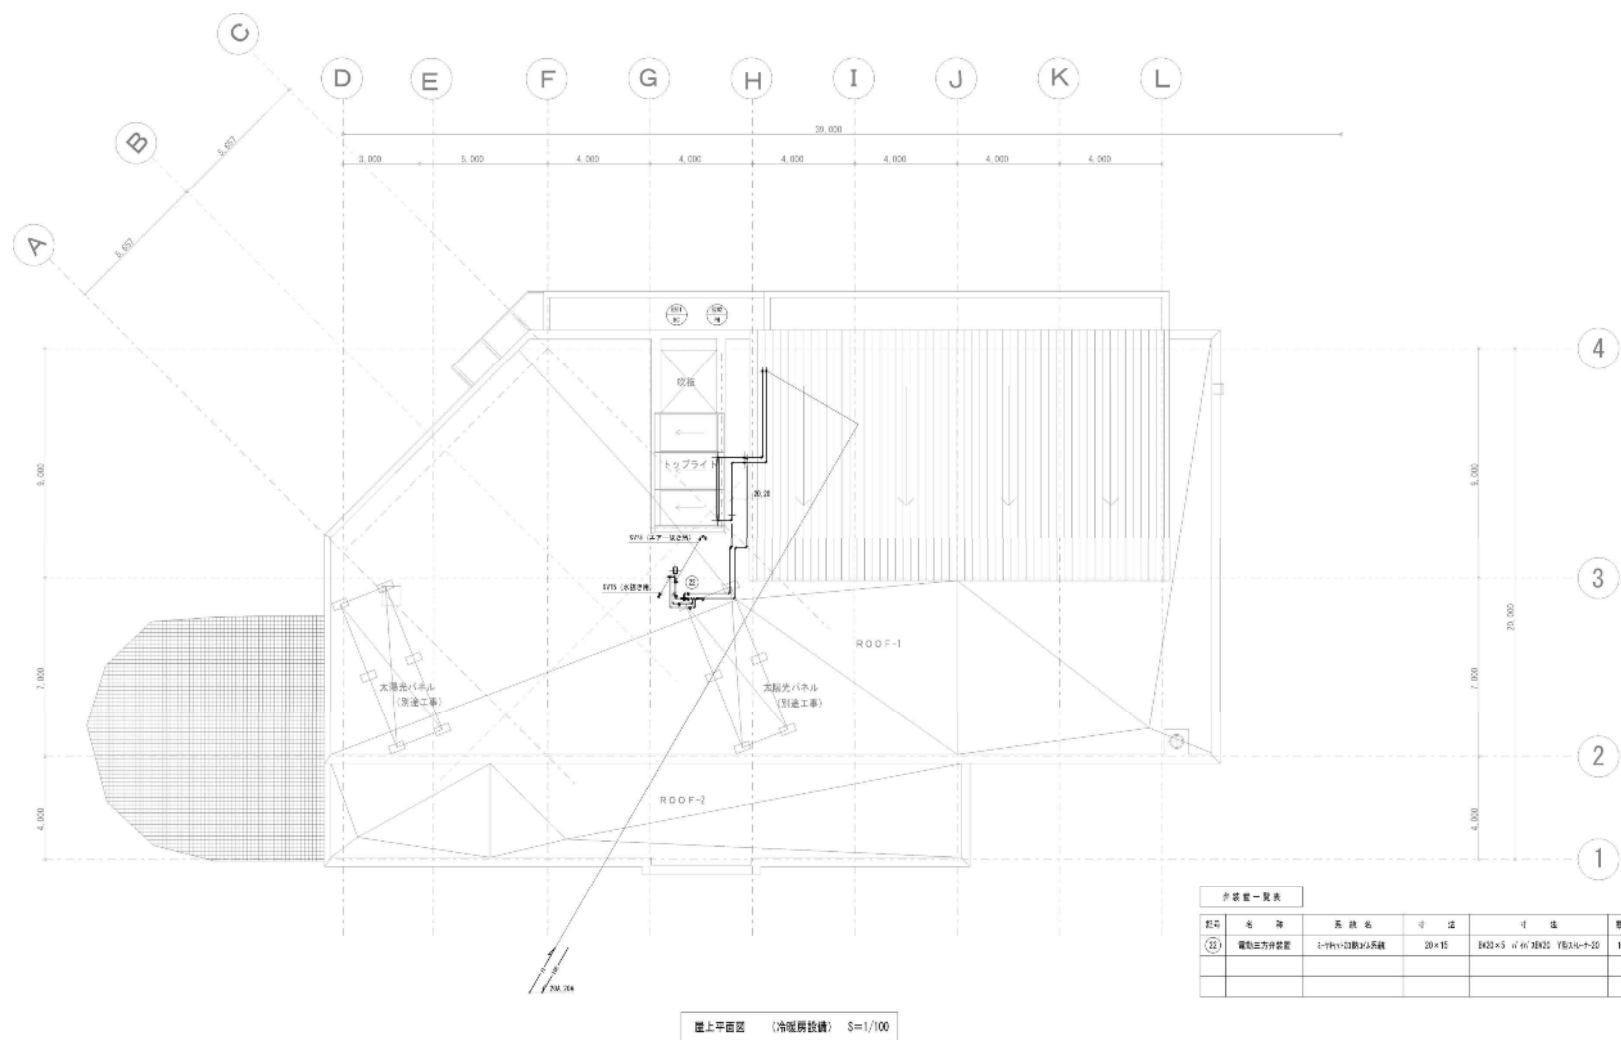


図30-5


アフリカゾーン キリン館

しゅん 功 図									


1	外調機	ユニット	機器点検	清掃
2	外調機	ユニット	フィルタ	一掃
3	真空式	温水発生器	定期点検	整備

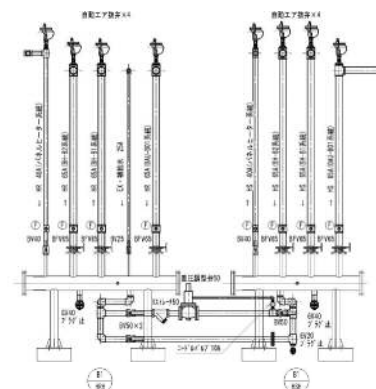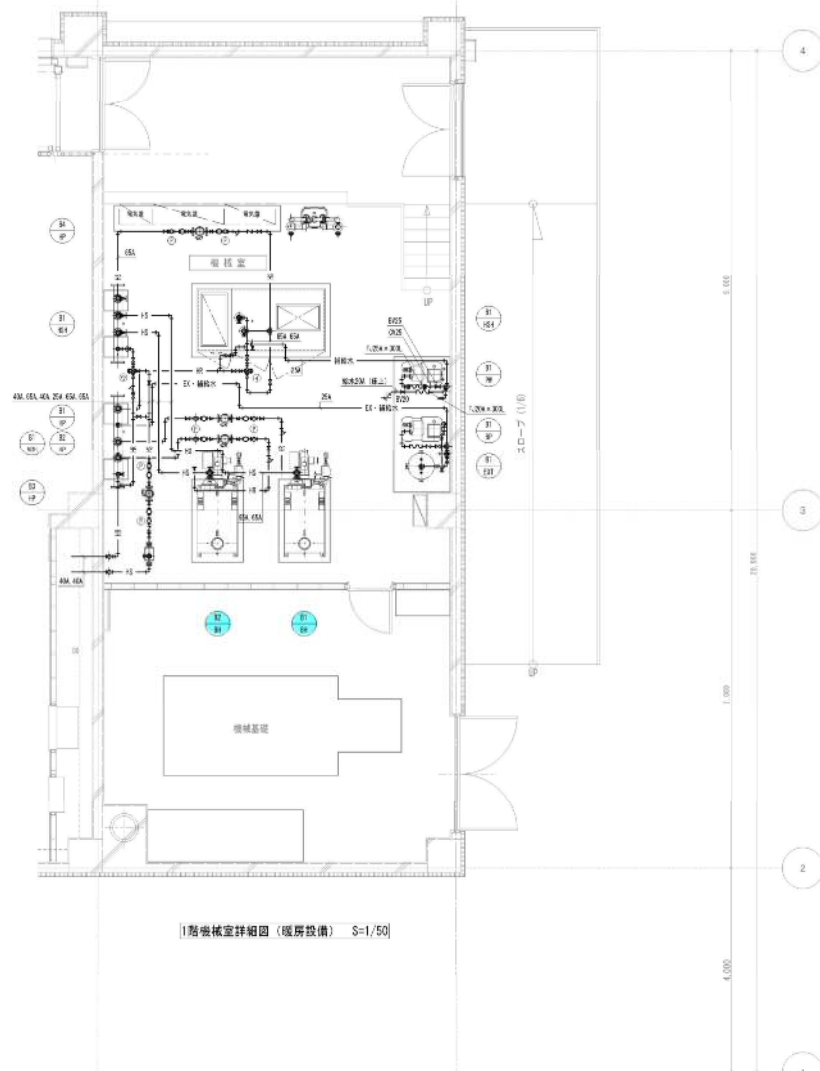


ヘッダー廻り展開図 S=1/30

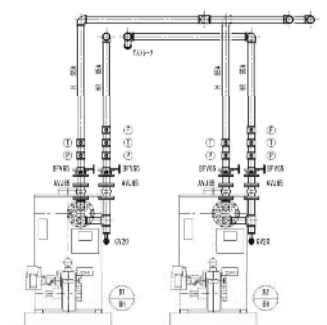

ボイラー廻り展開図 S=1/30

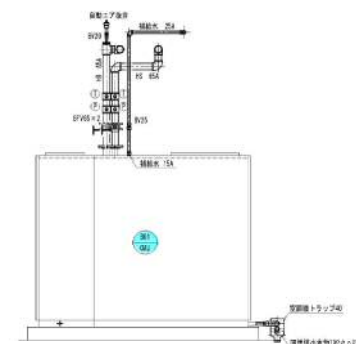

外調機廻り展開図 S=1/30

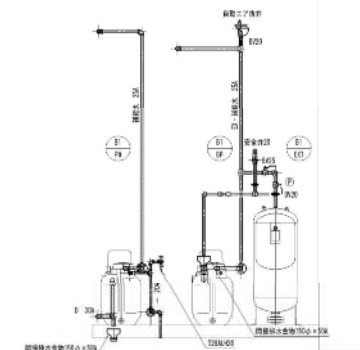

膨張タンク・ポンプ廻り展開図 S=1/30


[illegible]

凡 例

別添 表紙					

图 30-6

しゅんぎょう						

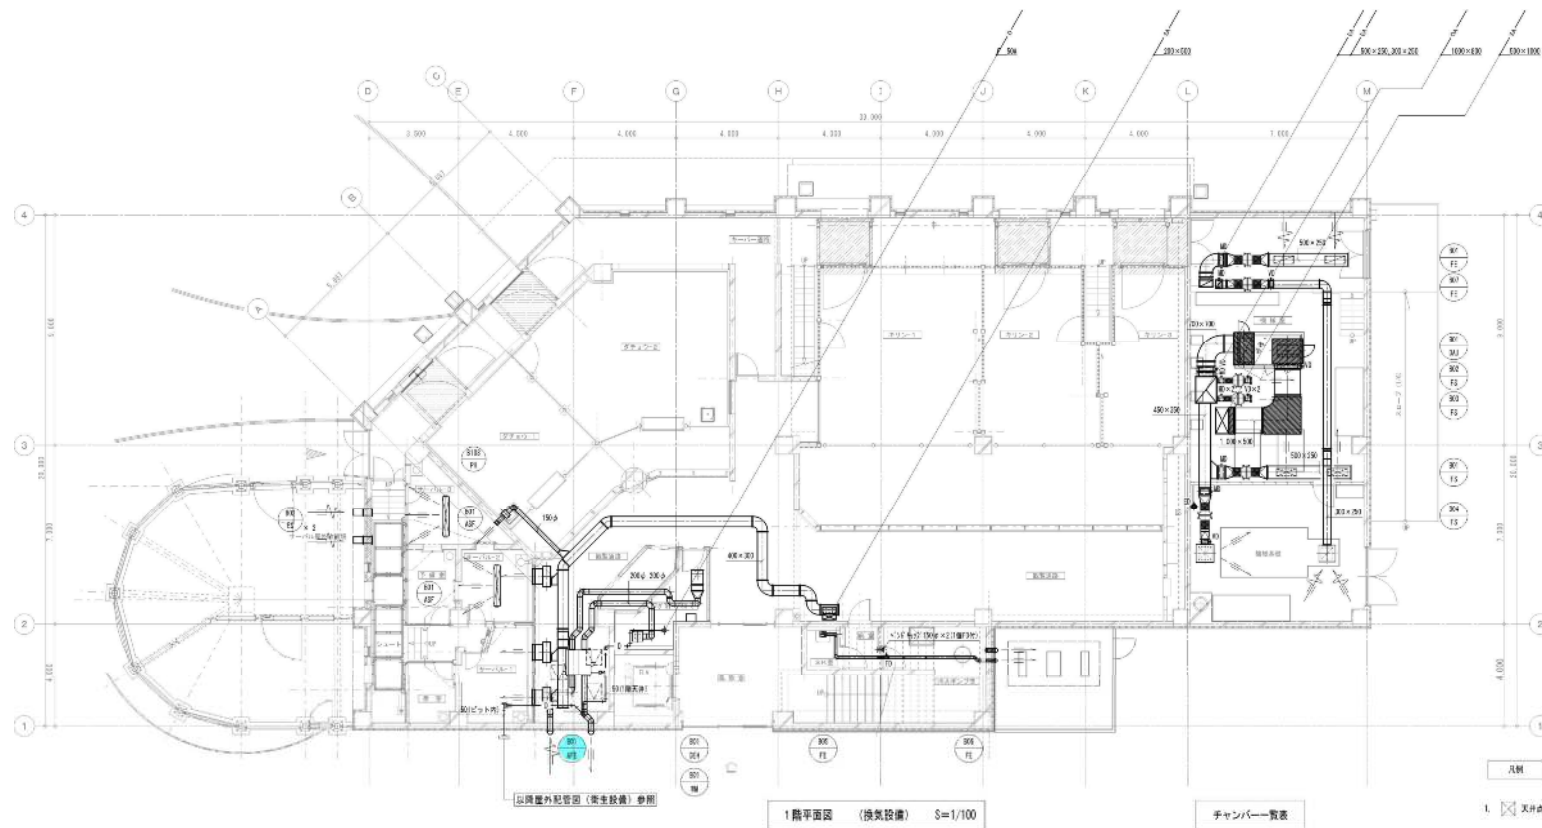

サーバルキャット-1, 2
吹出口
VHS 600×200
550 CMH
×3
(T) 1, 650 CMH
器具BOX 800×300×400H
(器具は別紙)

サーバルキャット-3
吹出口
VHS 150×150
150 CMH
器具BOX 300×200×300H
(器具は別紙)

ハダカデバネズミ
吹出口
VHS 200×200
150 CMH

ハダカデバネズミ
吹出口
HS 200×200
120 CMH

観覧通路
吹出口
ONS 900×1, 400
120 CMH

機 械 室
吹出口
VHS 800×300
1, 120 CMH
×2
(T) 2, 240 CMH

機 械 室
吹出口
HS 800×300
1, 120 CMH
×2
(T) 2, 240 CMH

機 械 室
吹出口
金網 200φ
1, 200 CMH
×2
燃焼空気用

チャンバー数表

No	名 称	チャンバー寸法	仕 様	数
①	サザナギ	800×1, 200×900H	0W50内貼+1' 5100+据電甲種 点検扉450×600H (温度計・ダクト取付)	1
②	0450	1, 200×1, 000×900H	0W51内貼+1' 5100 点検扉450×600H (温度計・ダクト取付)	1
③	消臭塔	1, 000×500H	0W25内貼+1' 5100	2
④	0450	3, 000×1, 700×1, 800H	0W25内貼+1' 5100 点検扉 1. 6t	1
⑤	0450	3, 000×1, 700×1, 800H	0W25内貼+1' 5100 点検扉 1. 6t	1


- 整備項目**
- 1 熱交換型換気扇 (観覧通路・キーパー通路各) 機器点検
 - 2 熱交換型換気扇 (観覧通路・キーパー通路各) フィルター清掃

アフリカゾーン キリン館



図30-7

し ゅ ん 功 図				

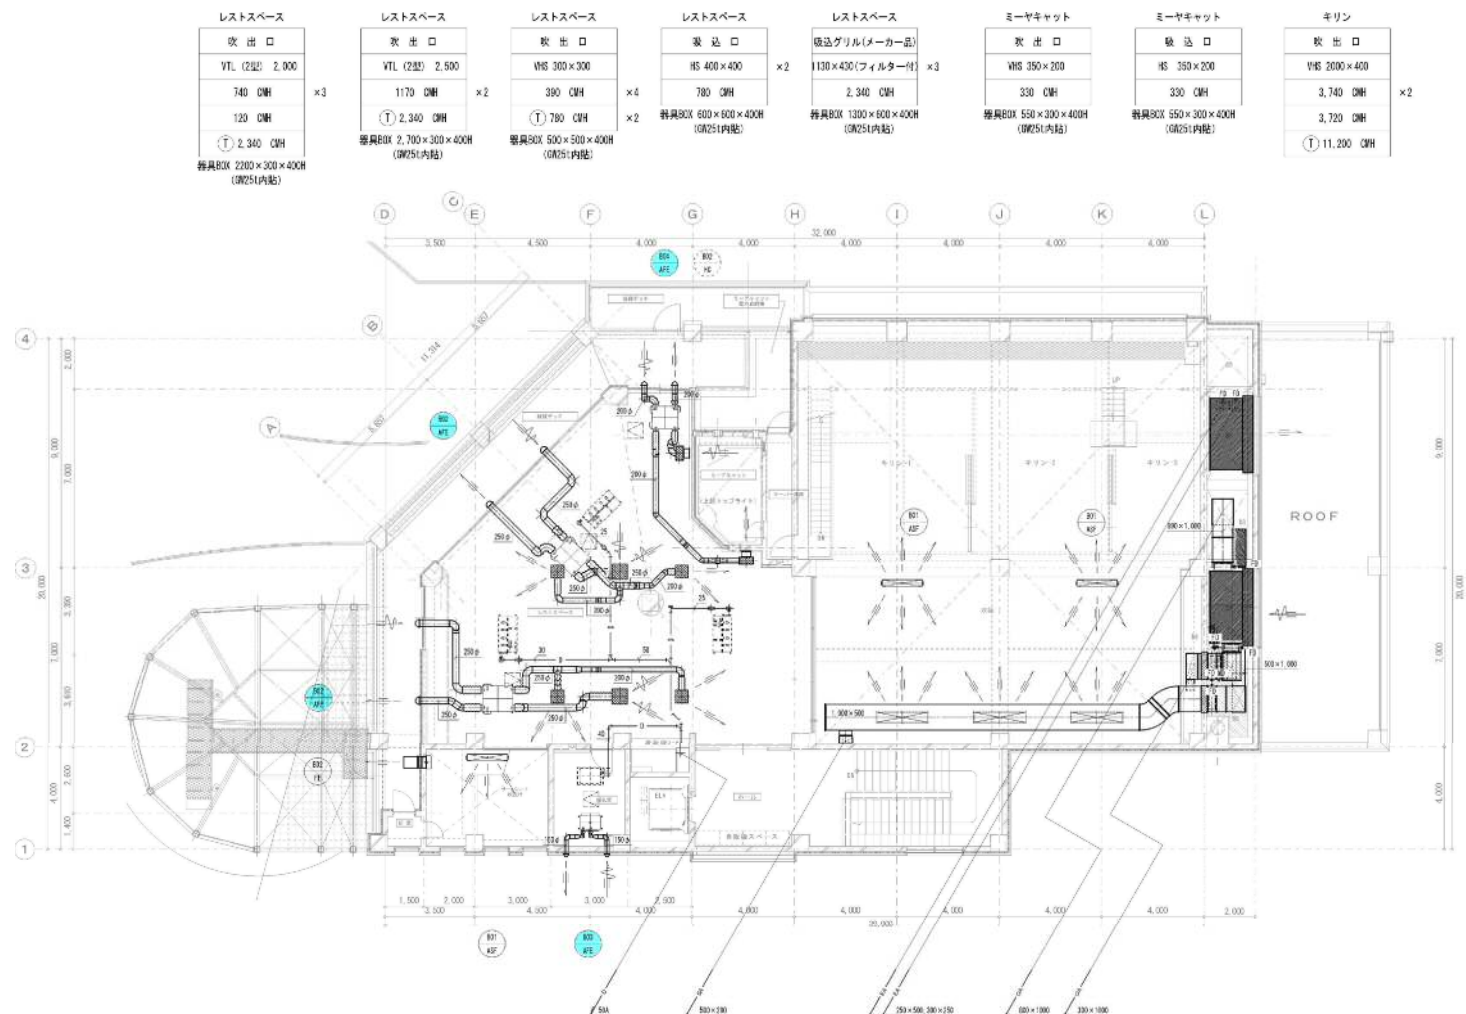

排気ガラー
3,000×1,800
15,240 CMH
建築工事

器具BOX 3,000×1,700×1,800H
(断熱パネル50L内貼)

給気ガラー
3,000×1,800
16,420 CMH
建築工事

器具BOX 3,000×1,700×1,800H
(断熱パネル50L外貼+75L 50L 1.6L)

尺図

1. 穴の位置を必ず、(※)は建築工事

- 整備項目
- 1 熱交換型換気扇 (観覧通路・キーパー通路各) 機器点検
 - 2 熱交換型換気扇 (観覧通路・キーパー通路各) フィルター清掃

アフリカゾーン キリン館

図30-8

しゅん 功 図									
工 事 名	アフリカゾーン キリン館 2階平面図 (換気設備)								



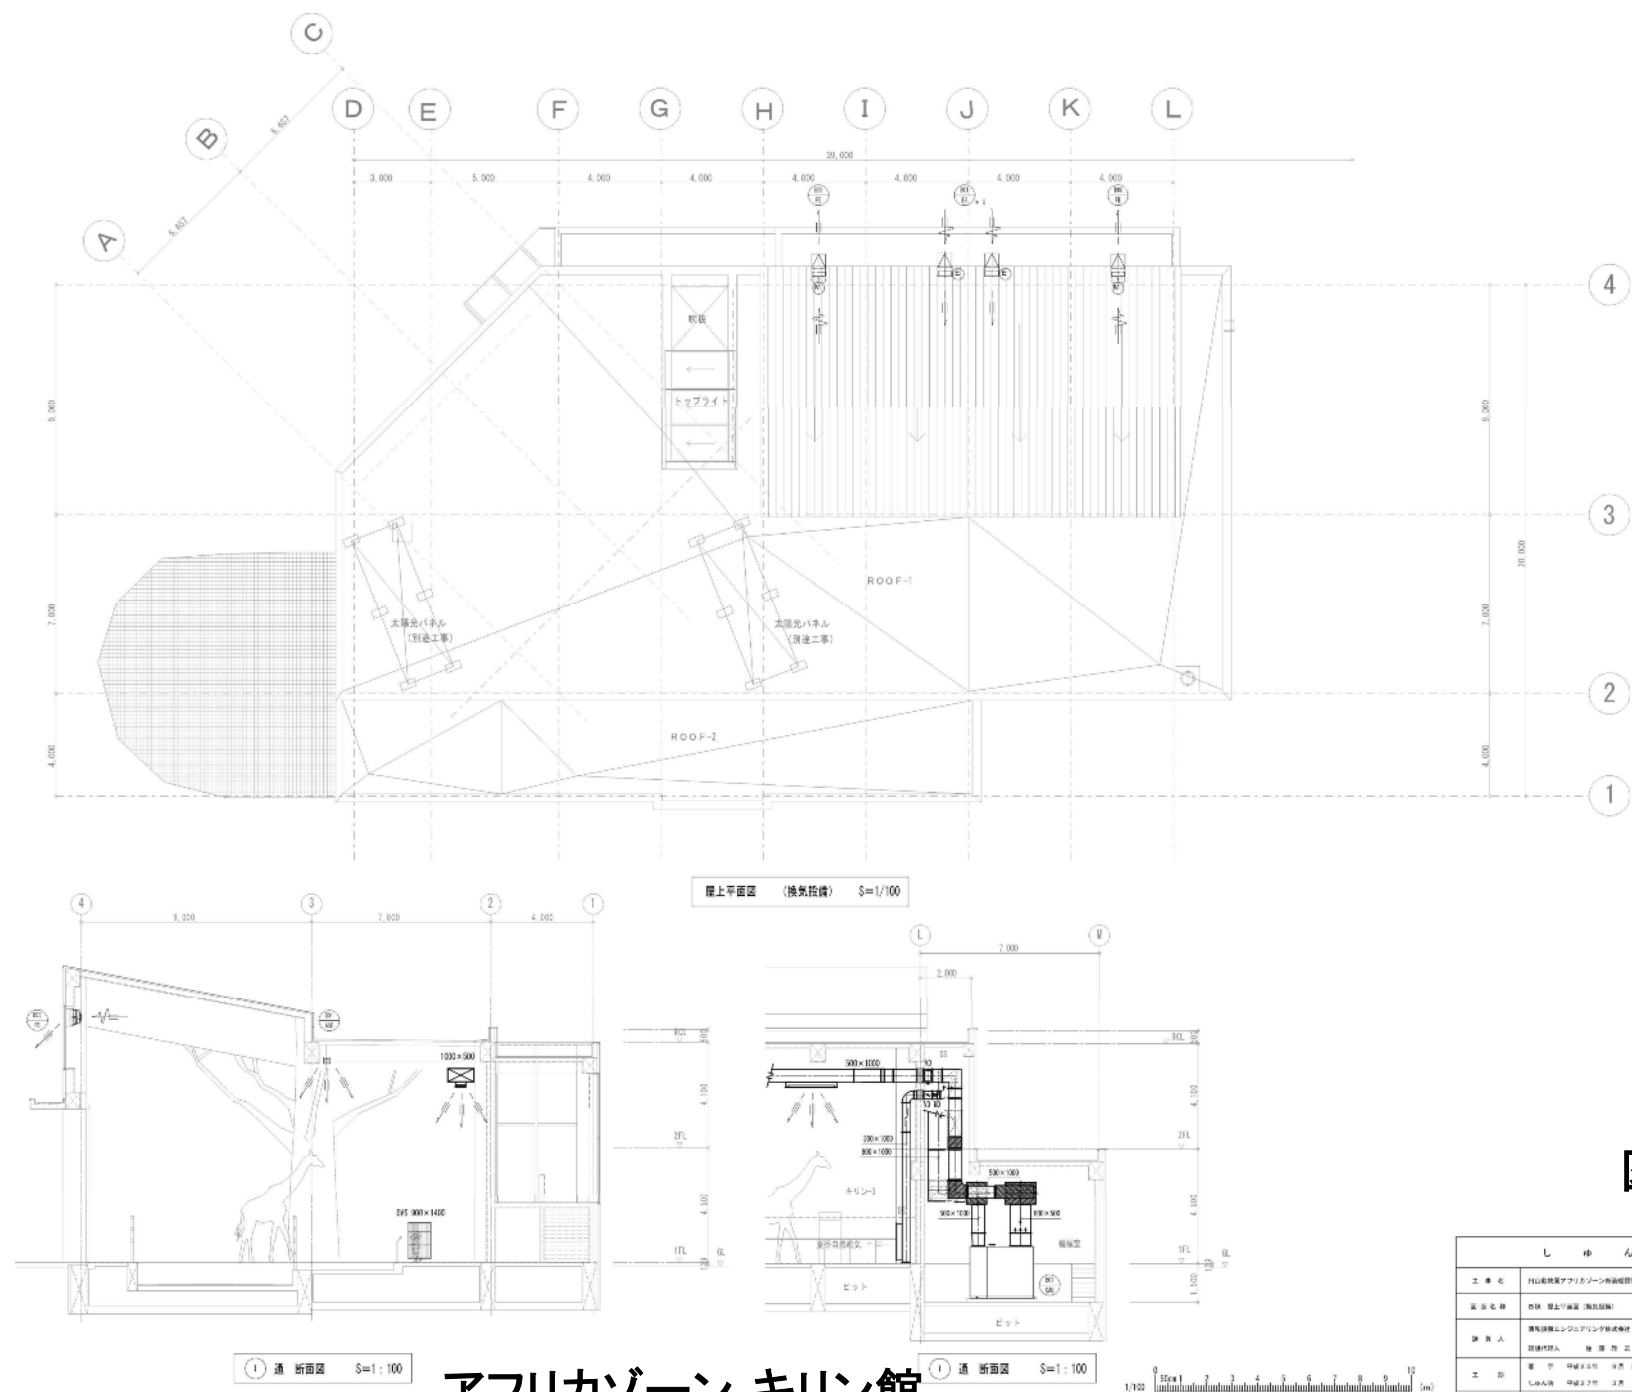


図30-9

アフリカゾーン キリン館

しゅん 功 図									
図 面 名	05図 屋上平面図 (換気設備)							図 尺	1/100
図 面 人	環境計画エンジニアリング株式会社 設計係 佐藤 隆 彦 氏								


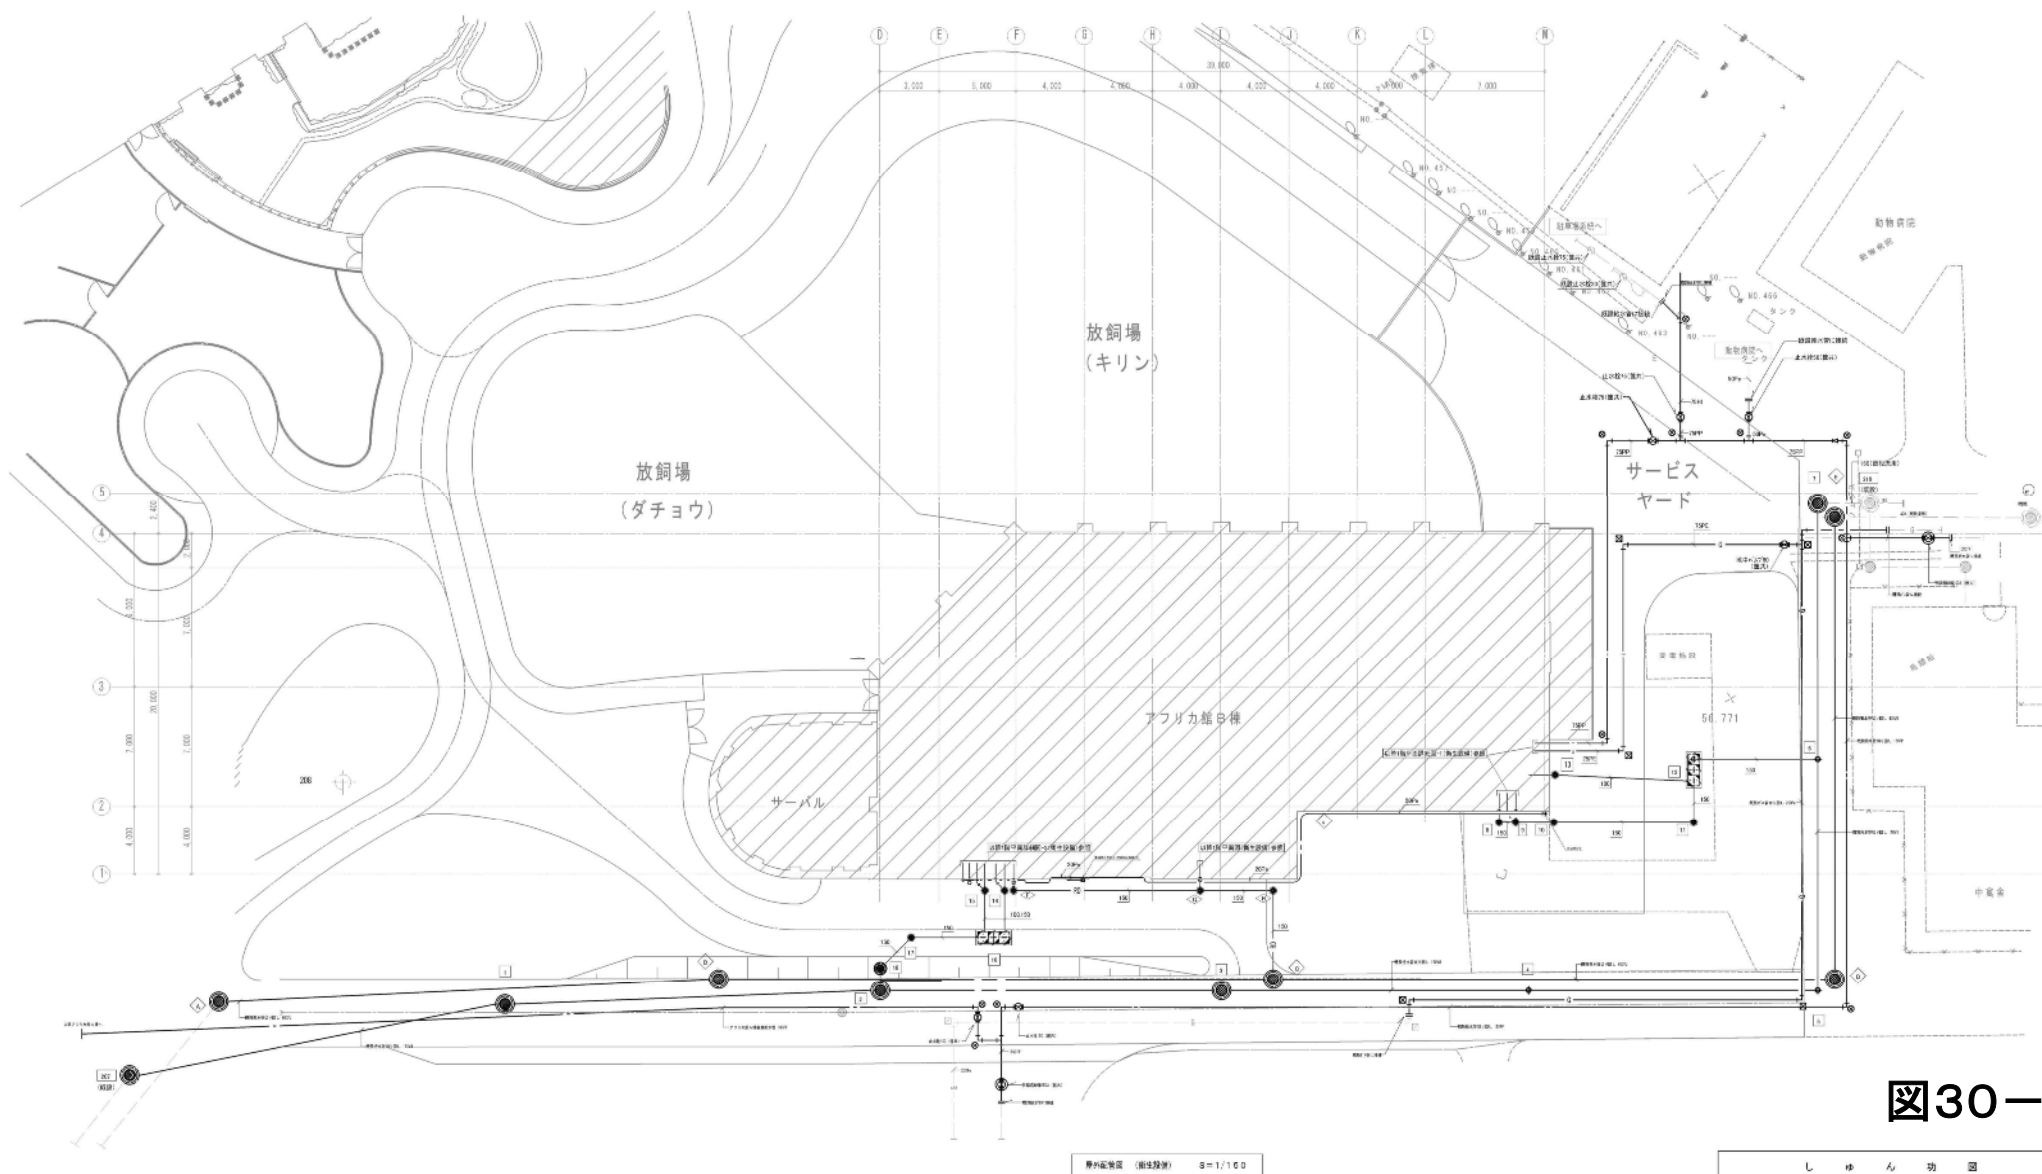


図30-10

アフリカゾーン キリン館

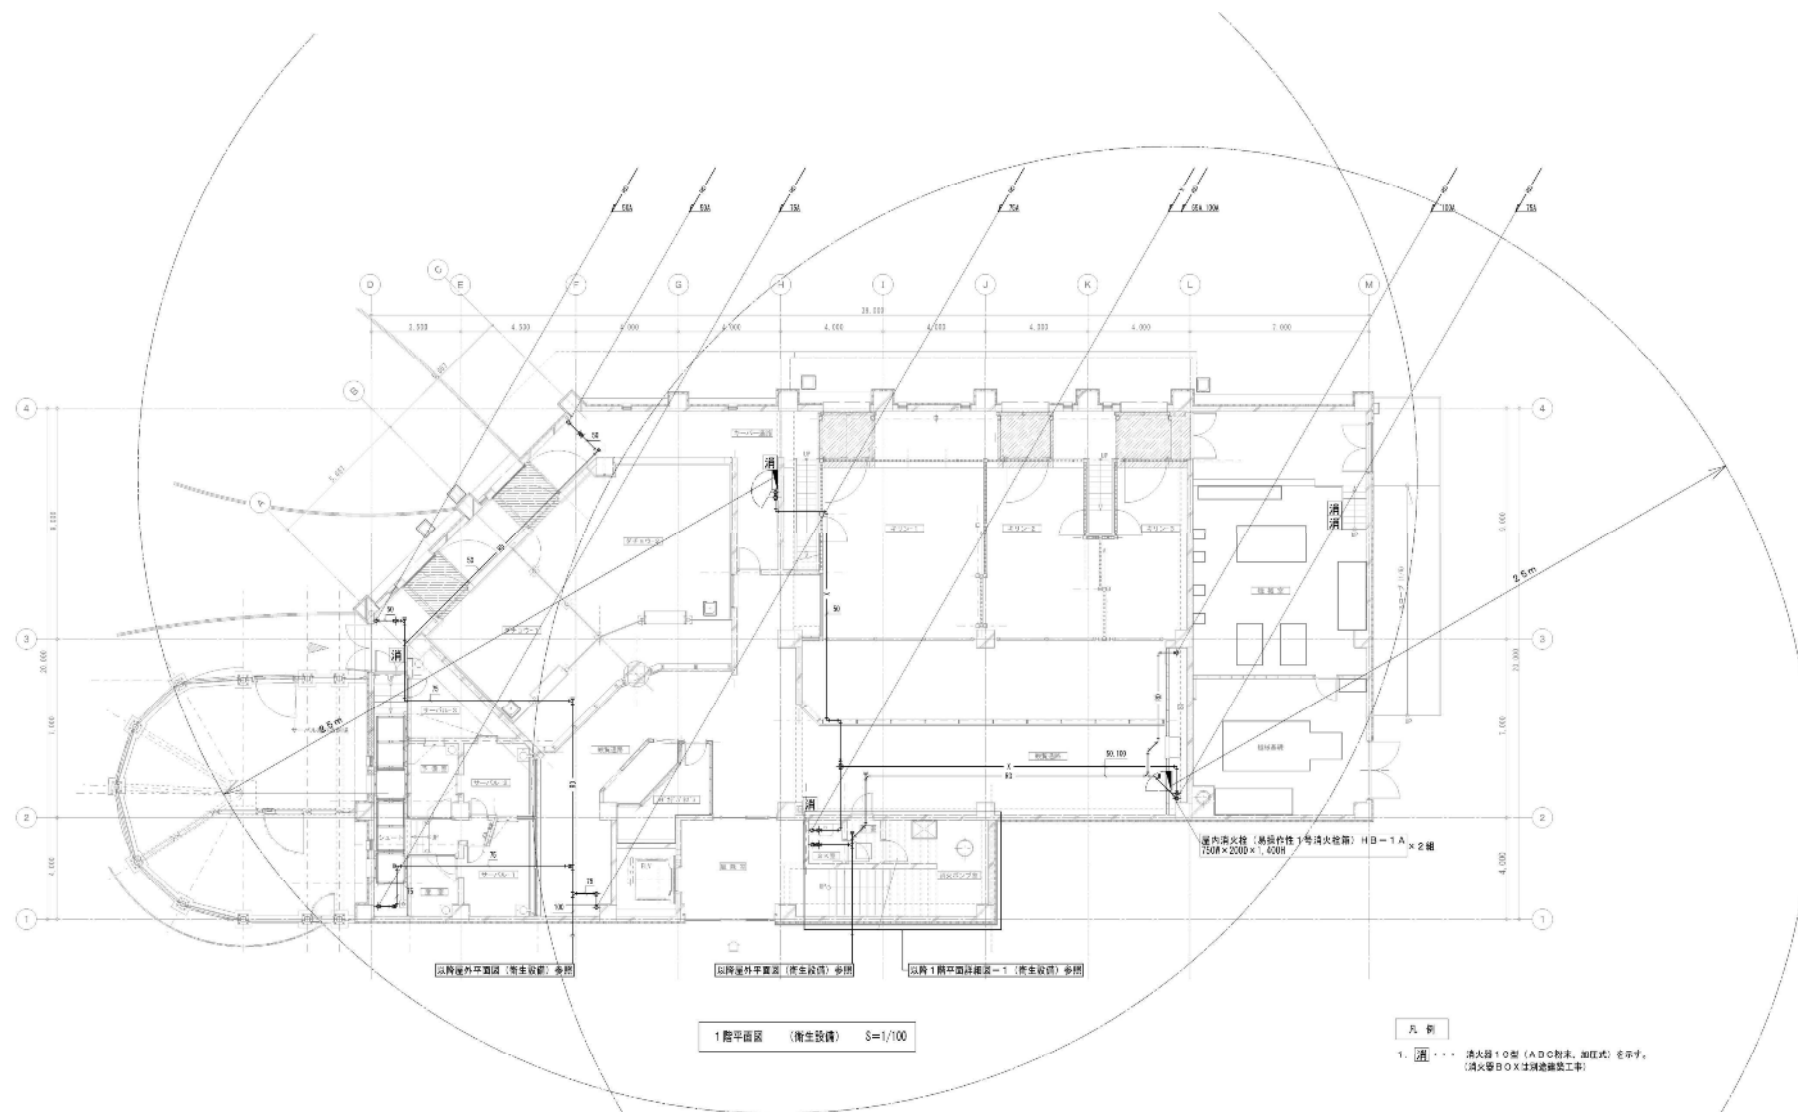

各設備配管凡例

—R—	直圧給水管(屋外)	水運用ポリエチレン二重管	—G—	換気管	換気用ポリエチレン二重管(VP)
—BP—	直圧給水管(屋内)	水運用ポリエチレン二重管	—V2—	排水	換気用ポリエチレン二重管(VP)
—P—	直圧給水管(屋内)	一般給水管ステンレス鋼管(換気管)	—V3—	排水	換気用ポリエチレン二重管(VM)
—H2—	直圧給水管(コンクリート埋設)	耐熱型換気用ポリエチレン二重管(H2P)	—I—	排水	配管用汎用鋼管(内)
—I—	給水管	一般給水管ステンレス鋼管(換気管)	—F—	排水	配管用汎用鋼管(外)
アフリカゾーン キリン館



図30-11

しゅん 功 図			
工 名	アフリカゾーン キリン館 衛生設備工事		
図 名	1階平面図 (衛生設備)	縮 尺	1/100

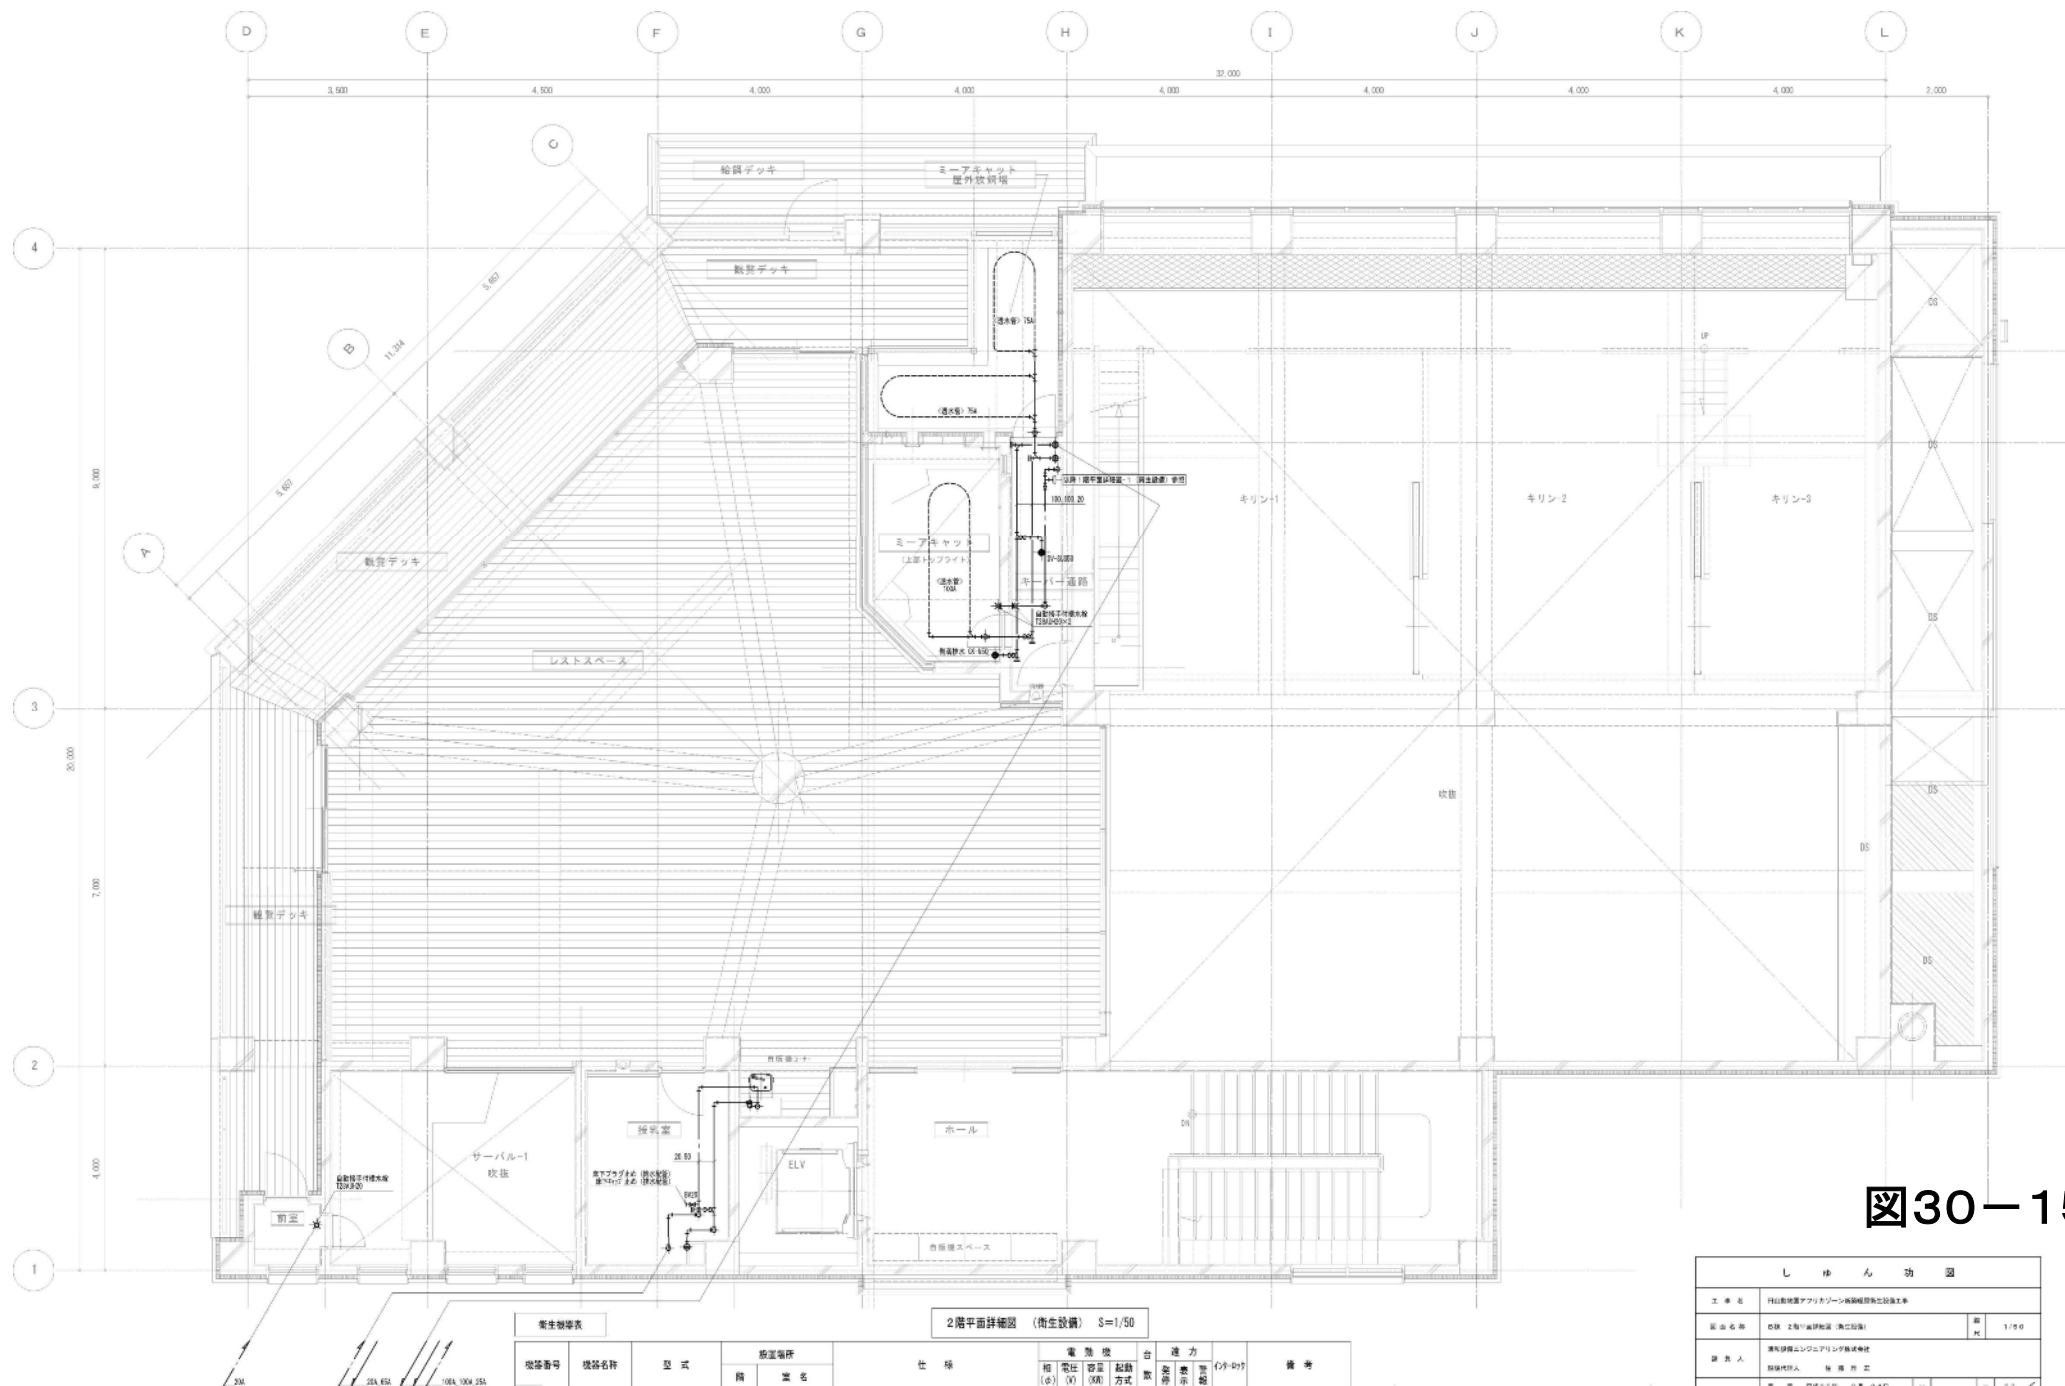


図30-15

アフリカゾーン キリン館

しゅん 功 図									
図 面 名 称	図 30-15 2階平面詳細図 (衛生設備)							図 尺	1/50
設 計 人	清水建設エンジニアリング株式会社 技術設計人 佐 藤 洋 二								

バイオ発酵処理設備 基本仕様


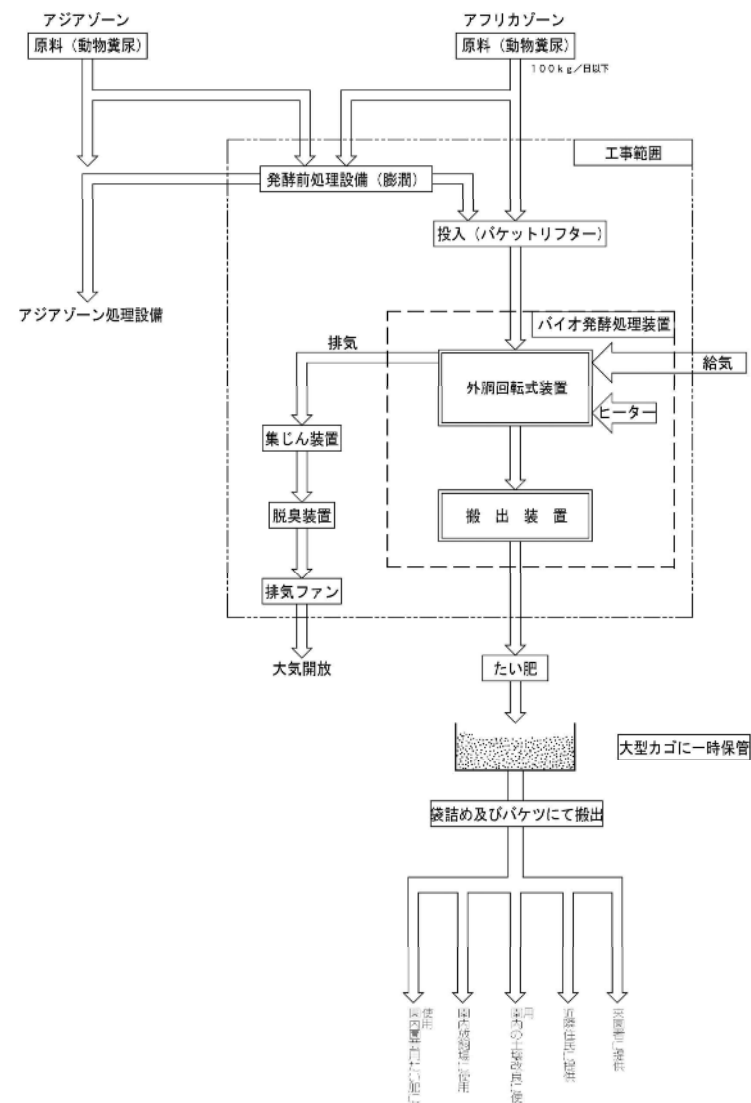


图30-16

電機仕置表						
機 器 名	型 式	仕 理	数 量	電 気 容 量		備 考
				φ	V KW	
バイオ発酵処理装置	外駆回転式	投入量100kg/日以下 撈取機 SUS304 防電圧 オリフロメーター	1	3	200	1.5
		電気ヒーター		3	200	3.8 共粉化エ（様）
投入シュート	スライド式	電動スライダゲート	1	3	200	9.1 YMDまわりくん
バケットリフター	昇降式	手元操作盤付	1	3	200	0.2
通気装置	ルーツ型	3.2φ×0.53m ³ /min×20kPa 防衝突台付	1	3	200	0.75
処理物搬出装置	スクリー型式	搬出量 0.5m ³ /h 環流貯 SUS304	1	3	200	1.5
集じん装置	スクラバー方式	処理风量 3.0m ³ /min 循環ポンプ	1	3	200	0.055
脱臭装置	管・7MMH浸漬式	処理风量 3.0m ³ /min 集液タンク 集液ポンプ 首端ポンプ	1	3	200	0.205 0.065+2 0.025+3
排気ファン	ターボ型	処理风量 3.0m ³ /min 800Pa	1	3	200	0.4
発酵前処理設備	赤菌式	処理能力 150kg/時以下 濃料投入口360mm×360mm 利便型付属	1	3	200	11.0
					合計	18.92

し ず け ん 功 能									

アフリカゾーン キリン館

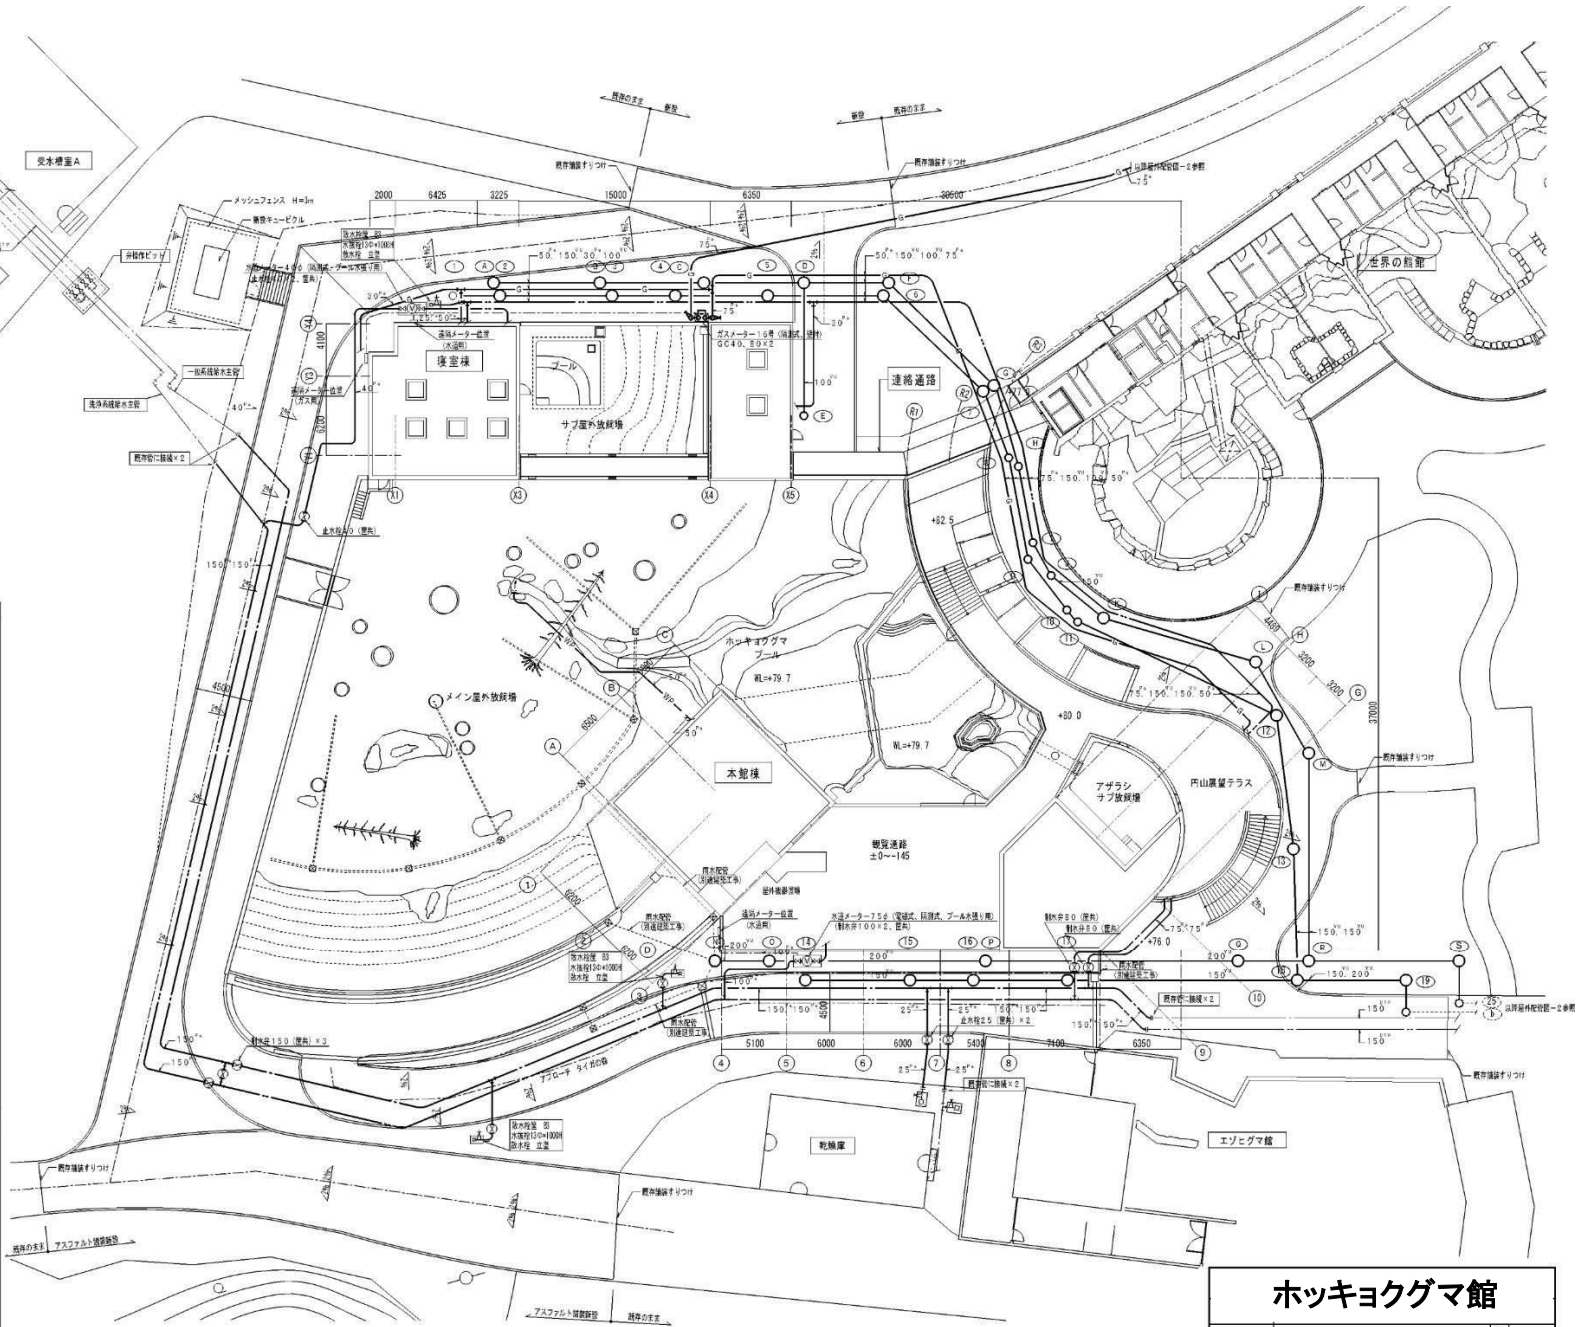

ホッキョクグマ館					
園 名 称 屋外配習器－１				面積 1/100	
図31－1					
工 期 着 手 平成27年 9月24日 し る い 功 平成29年10月29日		設 置		開 業 02 / 36	