

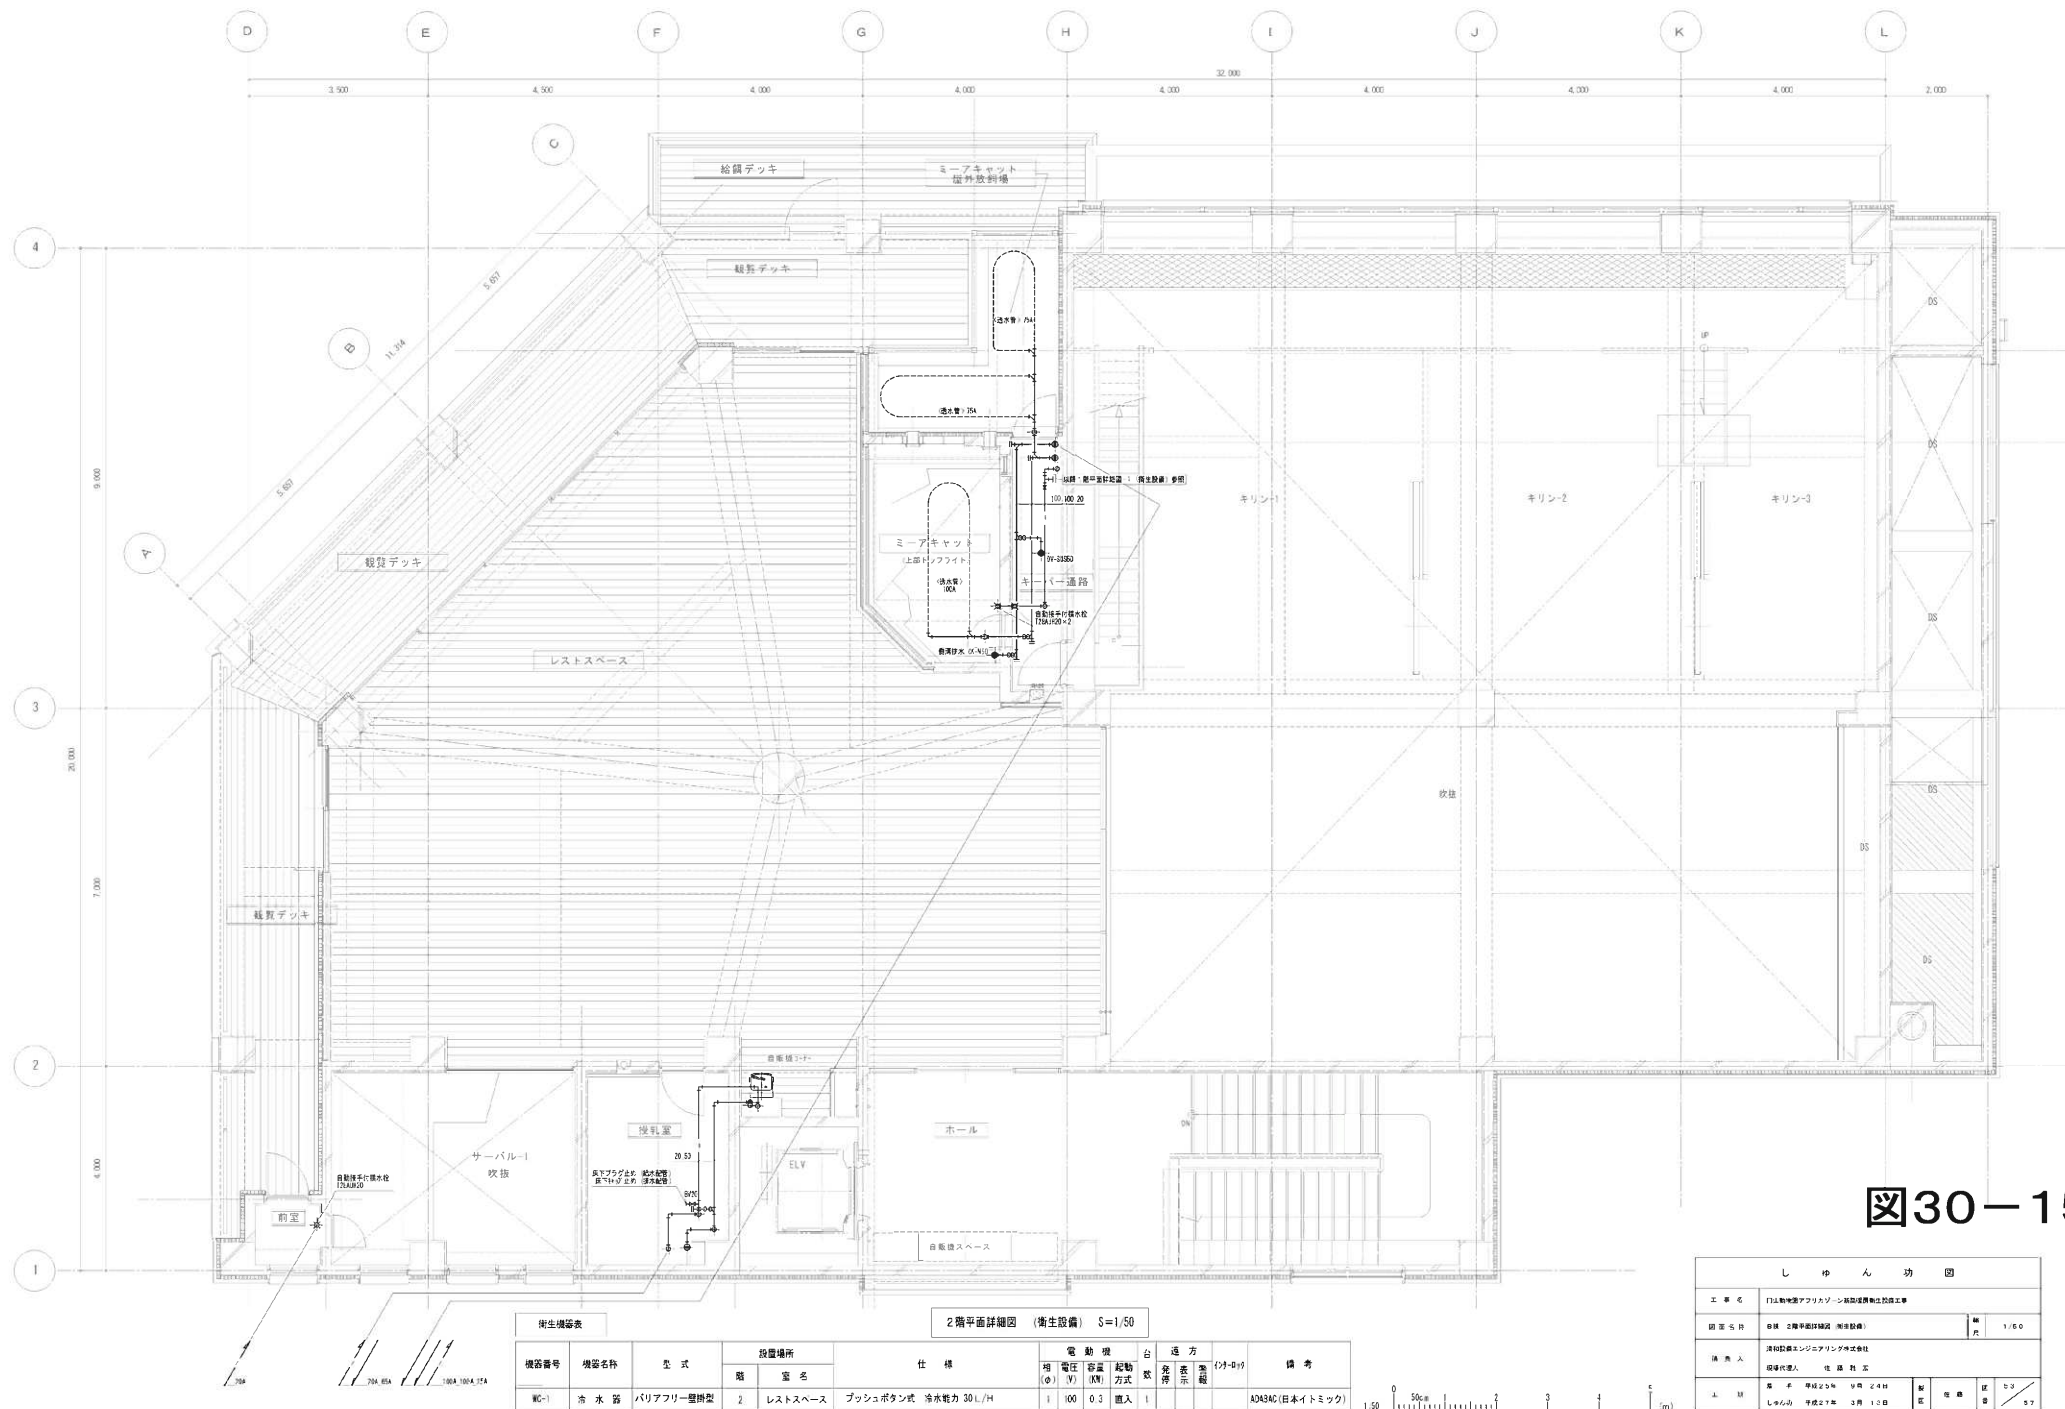


図30-15

アフリカゾーン キリン館

しゅん 功 図			
図 面 名 称	2階平面詳細図 (衛生設備)	縮 尺	1/50

バイオ発酵処理設備 基本仕様

設備仕様表							
機 器 名	型 式	仕 様	数 量	電 気 容 量			備 考
				φ	V	KW	
バイオ発酵処理装置	外胴回転式	投入量100kg/日以下 接座部 SUS304 熱電対 オリフフローメーター	1	3	200	1.5	
電気ヒーター				3	200	3.8	共和化工（株）
投入シュート	スライド式	電動スライドゲート	1	3	200	0.1	YMOまわりくん
バケットリフター	昇降式	手元操作盤付	1	3	200	0.2	
通気装置	ループ型	32φ×0.53m3/min×20kPa 防振型台典	1	3	200	0.75	
処理物搬出装置	スクルー型	搬出量 0.5m3/h 接座部 SUS304	1	3	200	1.5	
集じん装置	スクラパー方式	処理風量 3.0m3/min 循環ポンプ	1	3	200	0.065	
脱臭装置	箱・アルカリ洗浄方式	処理風量 3.0m3/min 染液タンク 染液ポンプ 循環ポンプ	1	3	200	0.209	0.095+2 0.025+3
排気ファン	ターボ型	処理風量 3.0m3/min 800Pa	1	3	200	0.4	
発酵前処理設備	膨潤式	処理能力 150kg/時以下 原料投入口360mm×360mm 800Pa耐風	1	3	200	11.0	
					合計	19.52	


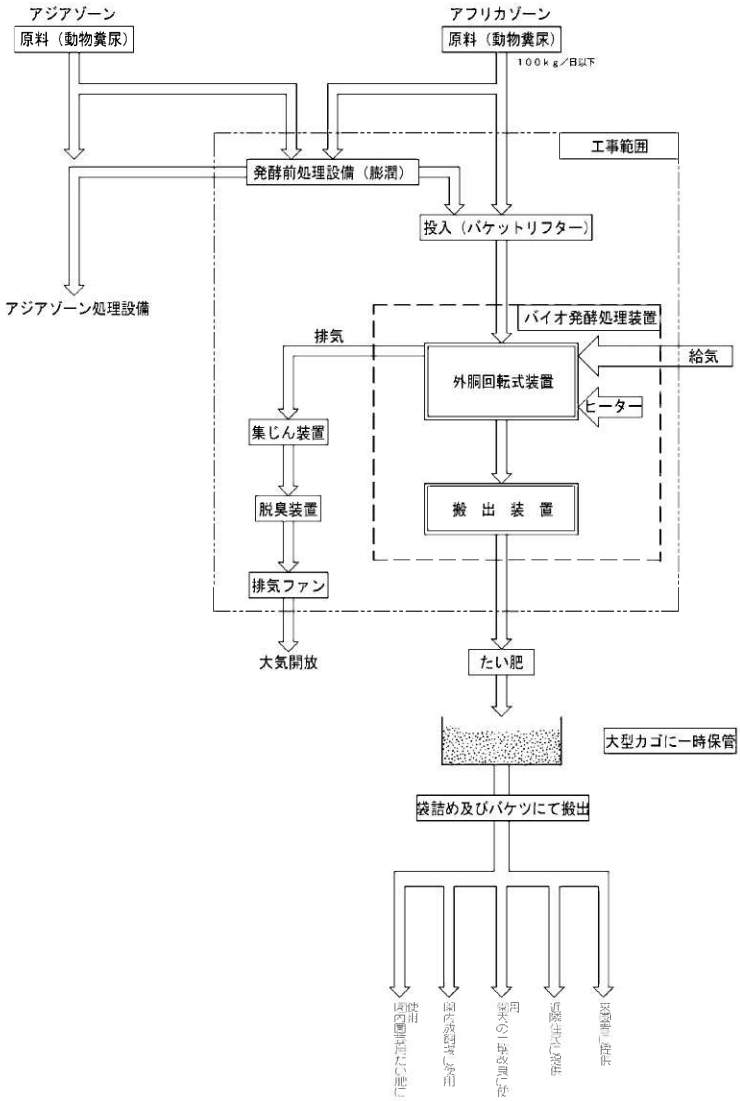


図30-16


しゅん 功 図									
工 事 名	アフリカゾーンバイオ発酵処理設備工事								
上 記	進 捗	年	月	日	竣 工	済 否	否	54	57

[illegible][illegible]

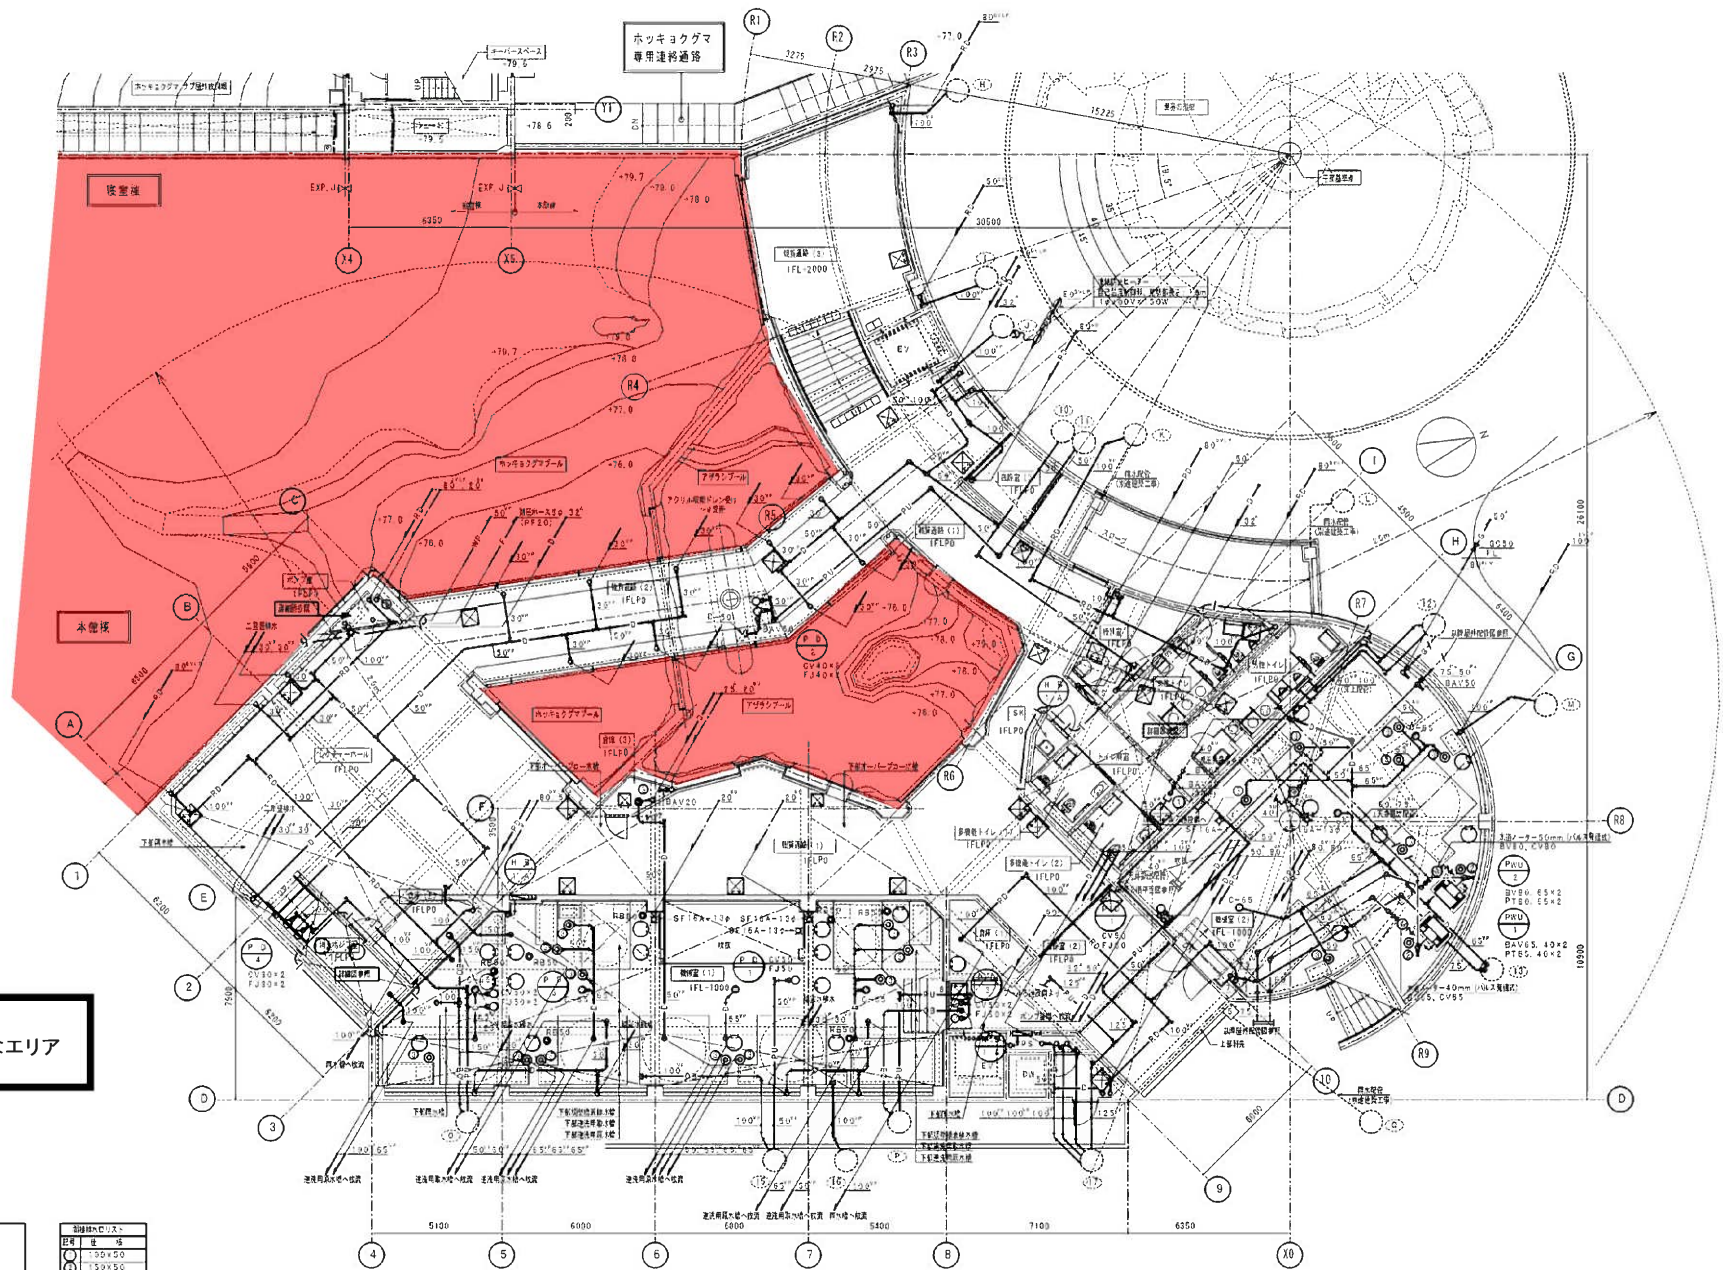








図31-3			
工種	建築	図番	09/36

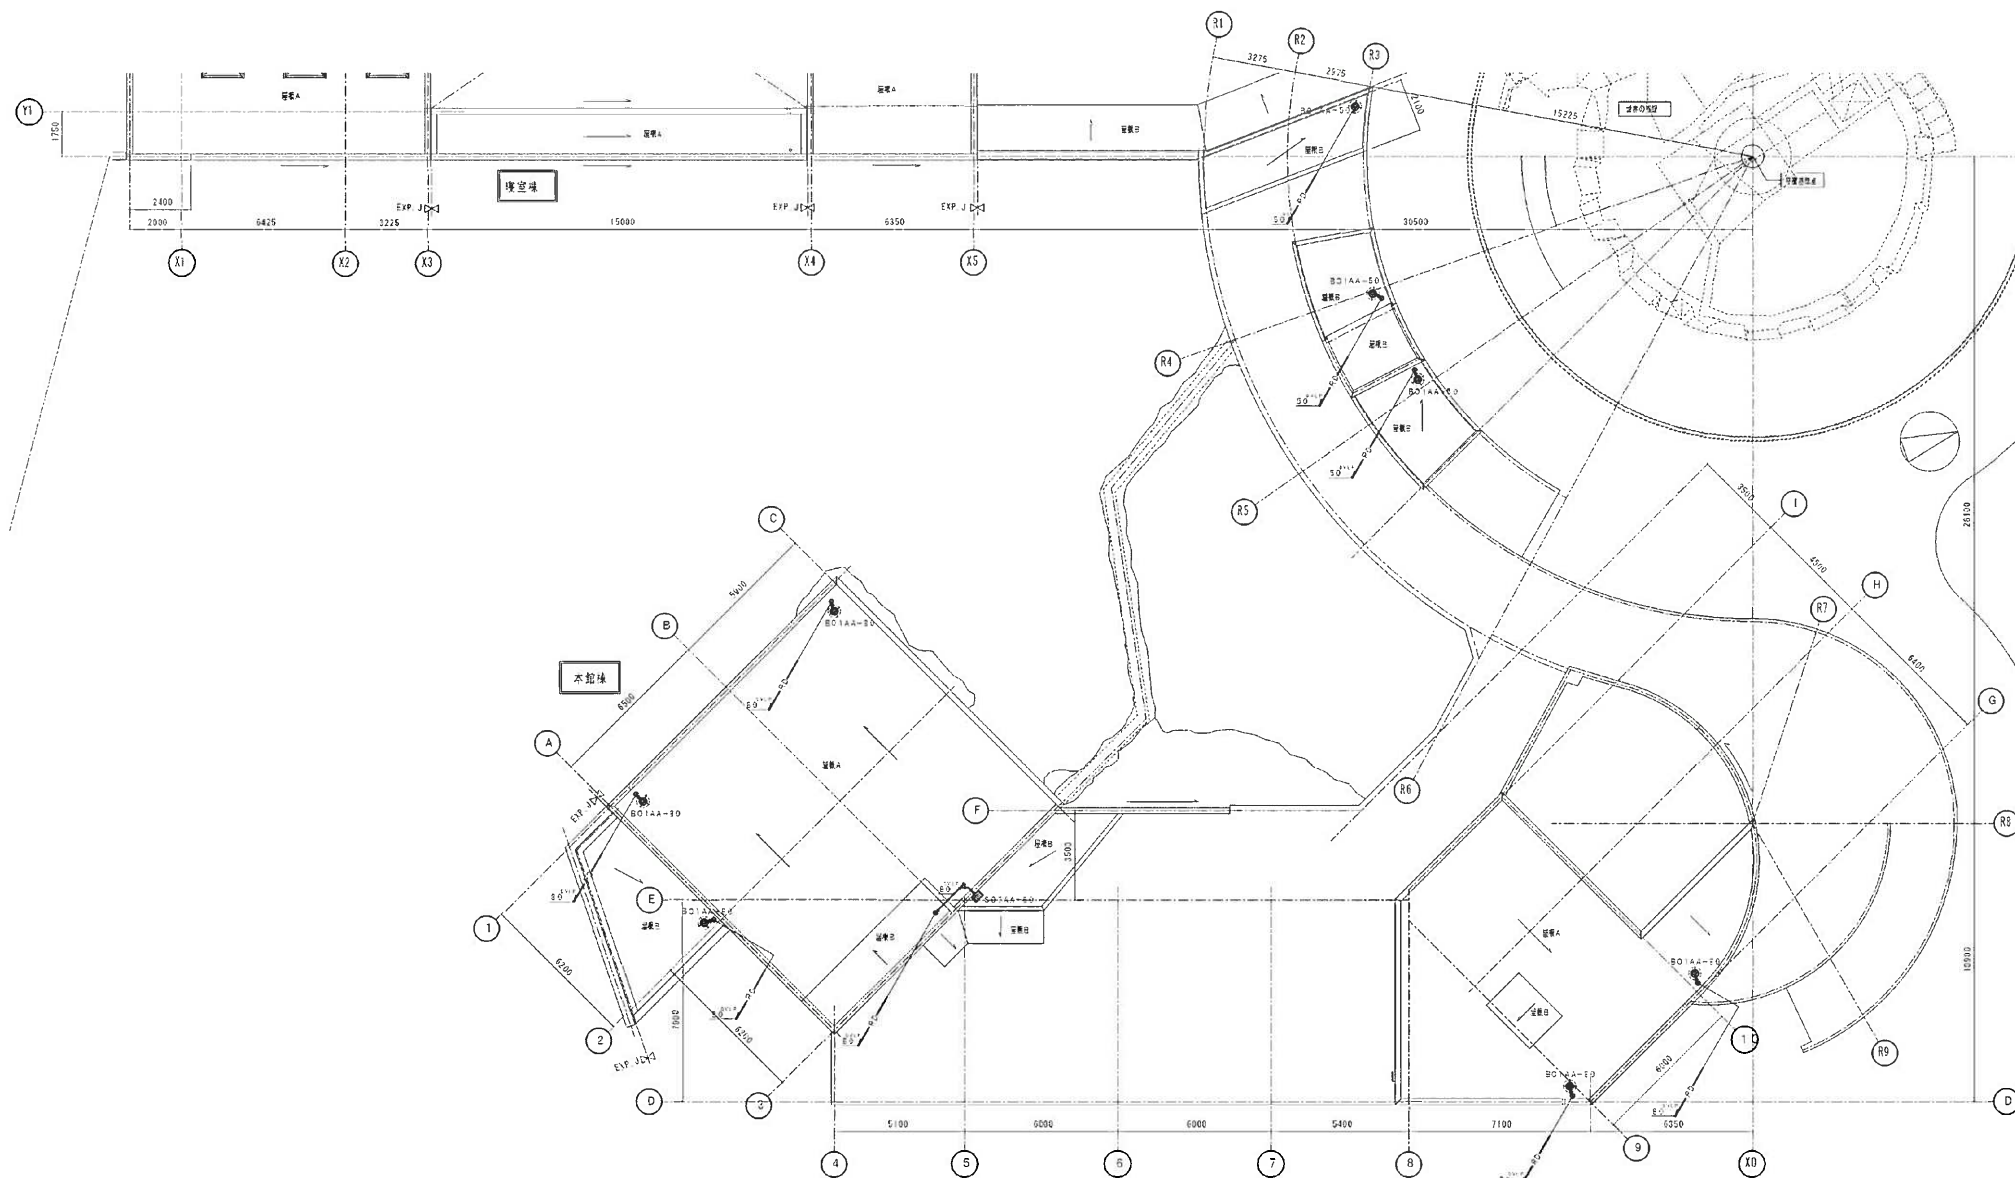

特記事項
 1. 特記事項あり 以下記載。

ホッキョクグマ館			
図 名 科	本館棟 陸津水衛生設備 R種予証図	図 号	1/100
図31-5			
工 期	第 1 期 平成27年 9月24日 第 2 期 平成29年10月20日	図 名	11 / 36

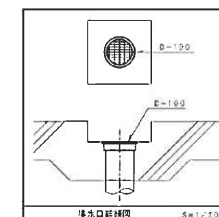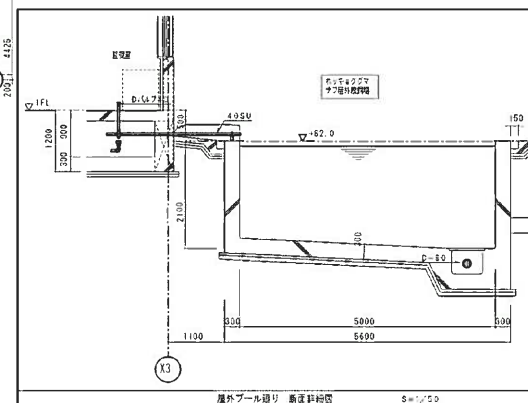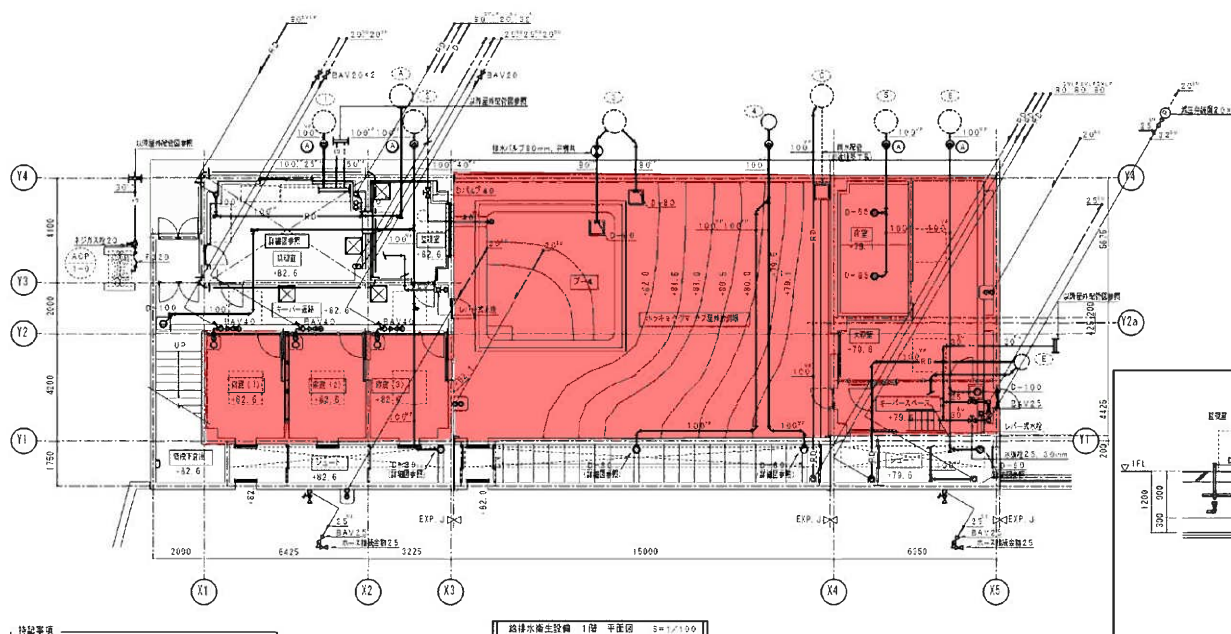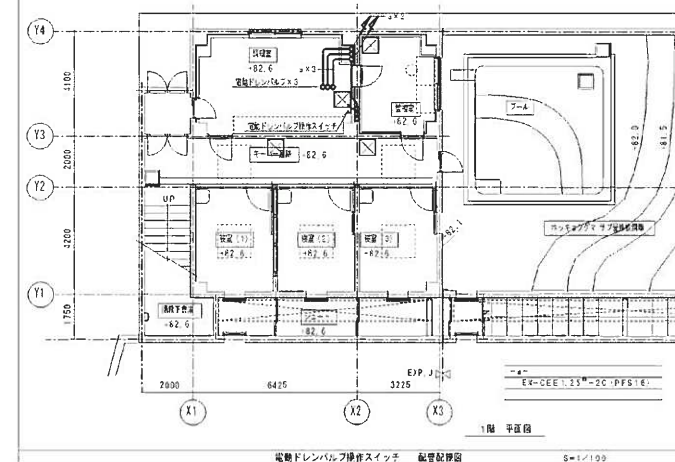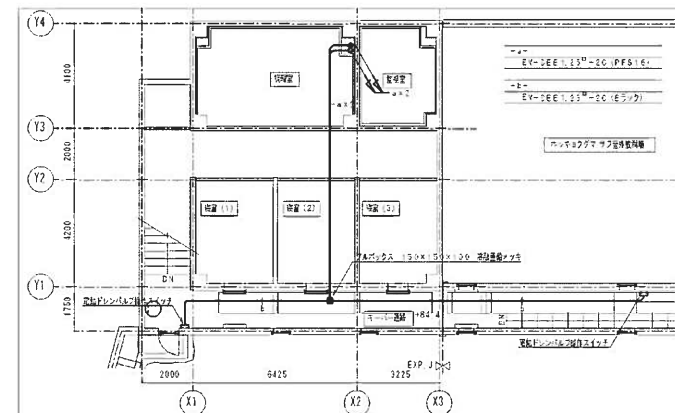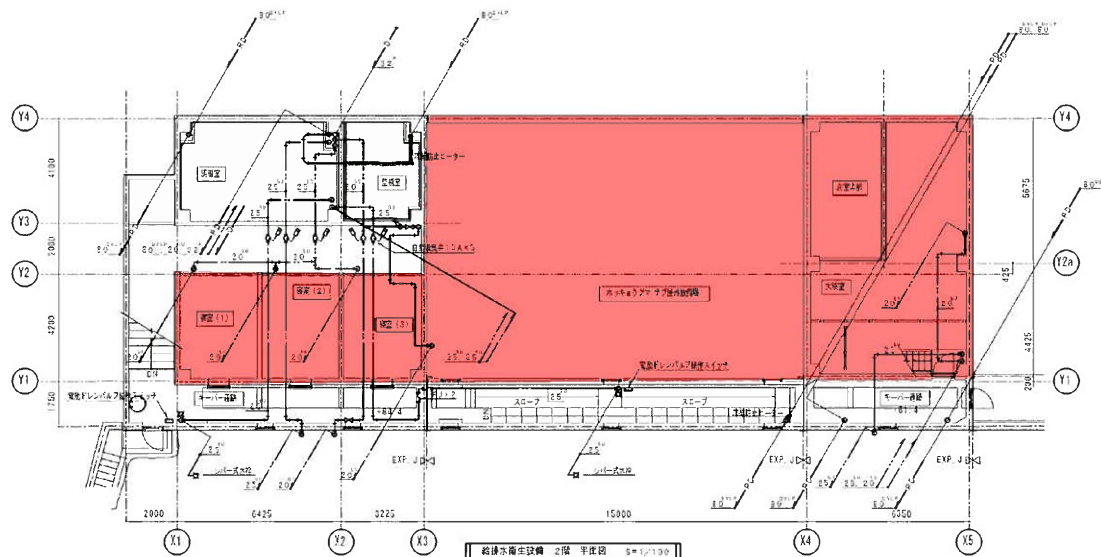

特記事項
 ・5000mm、幅員1100mm、設置位置：1000x1000mm、設置位置、
 ・幅員：1100mm

飼育員の立会が必要なエリア

ホッキョクグマ館			
図 名 称	設置機 路線水衛生設備 1・2階平面図	幅 尺	1/100
図31-6			
工 期	平成27年 9月24日	監 理	14/56
しんぶん	平成27年10月29日	図 像	





機 種 番	送 風 量	機 体 寸 法	パワース (2000W以内)	数量
シキマール機	2500CVH	1500×2000	—	2
シキマール機	2800CVH	1800×2000	2100W×2000×2000	1
気流調整機 (1)	2400CVH	1800×2000	2100W×2000×2000	2
気流調整機 (2)	2700CVH	1800×2000	2100W×2000×2000	2
気流調整機 (3)	2400CVH	1800×2000	2100W×2000×2000	2
気流調整機 (4)	1950CVH	1500×1000	1100W×2000×2000	8

特記事項
 1) 設置場所は、天井内設置
 2) 図 2、天井裏面を参照、基礎設置工事
 3) 機器設置の基礎構造は、大目地盤に必要に応じて補強


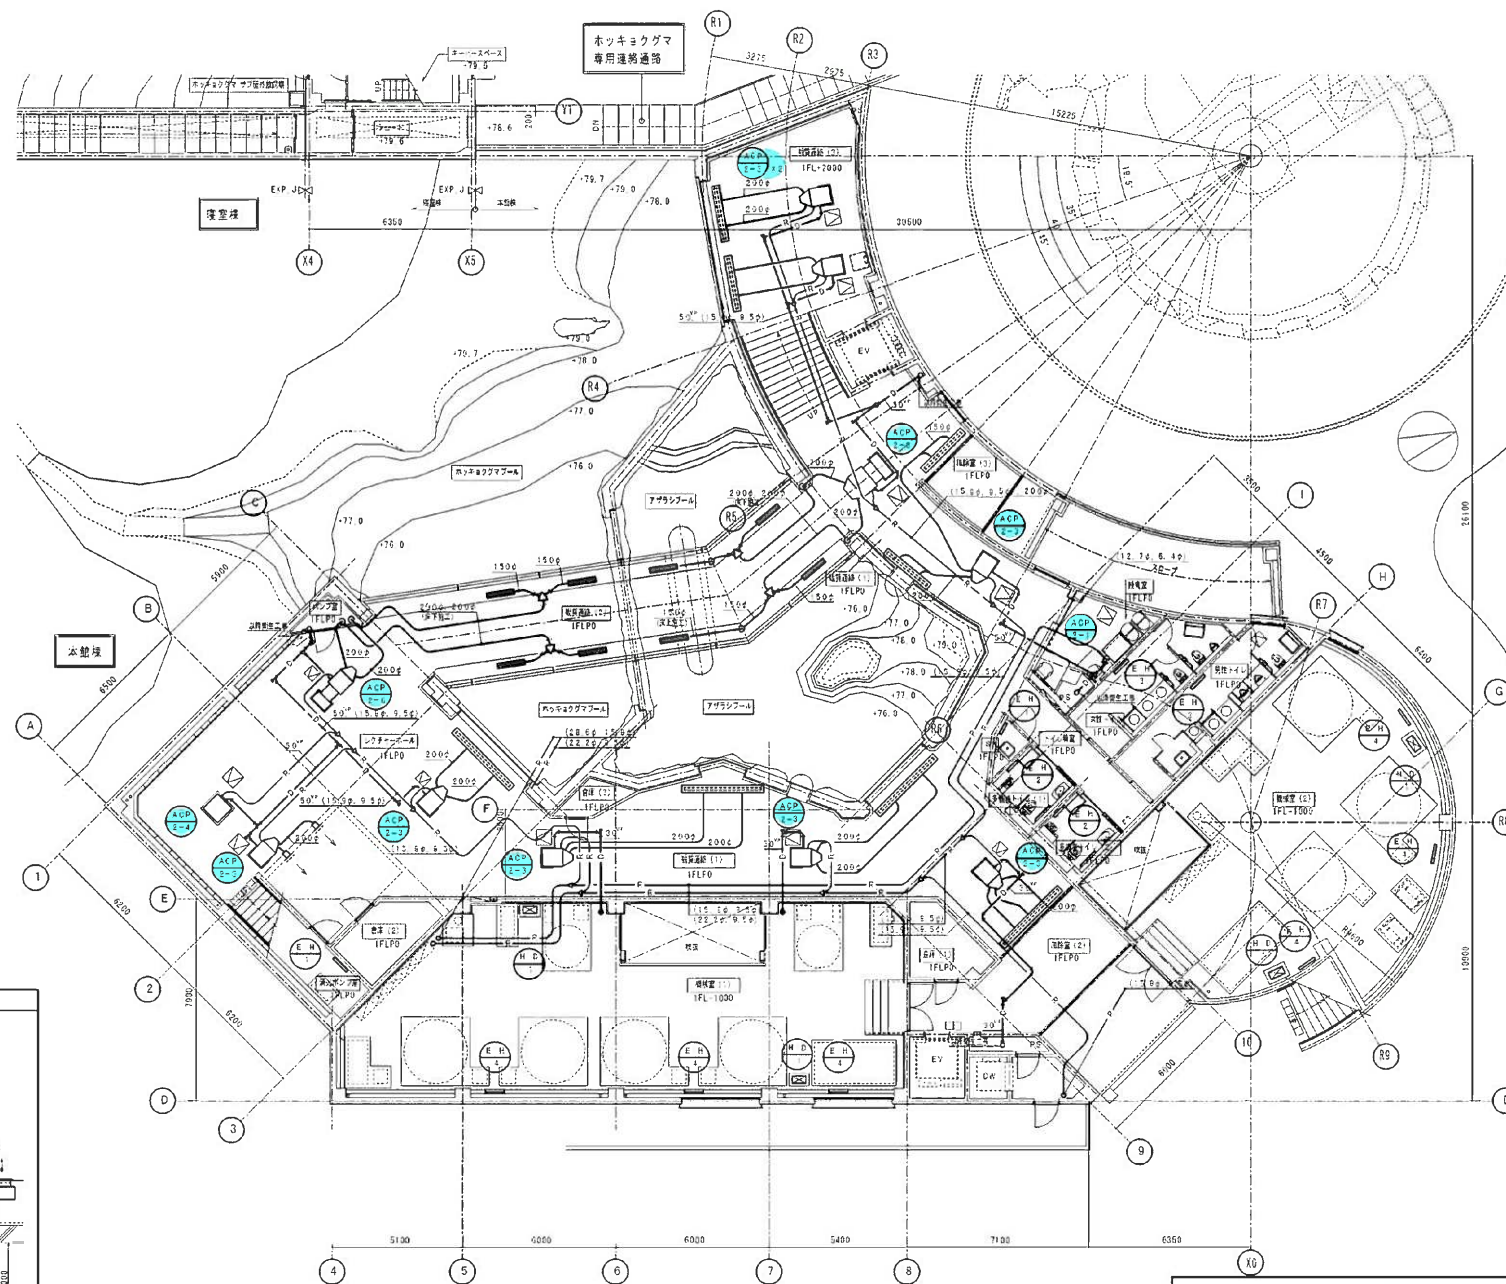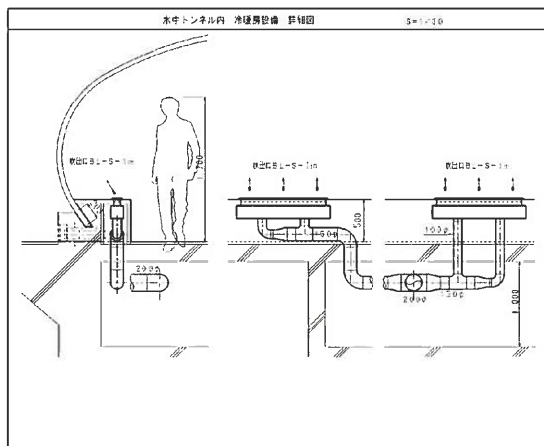


- 整備項目
 1 GHP室内機 (観覧通路・キーパー通路各) 機器点検
 2 GHP室内機 (観覧通路・キーパー通路各) フィルター清掃

ホッキョクグマ館

国 名 称 本館様 冷暖房設備 1階平面図 図 示 1/100

図31-8

工 期 竣 工 平成27年 9月24日 図 数 28 / 36
 シ 工 入 切 平成28年 10月20日

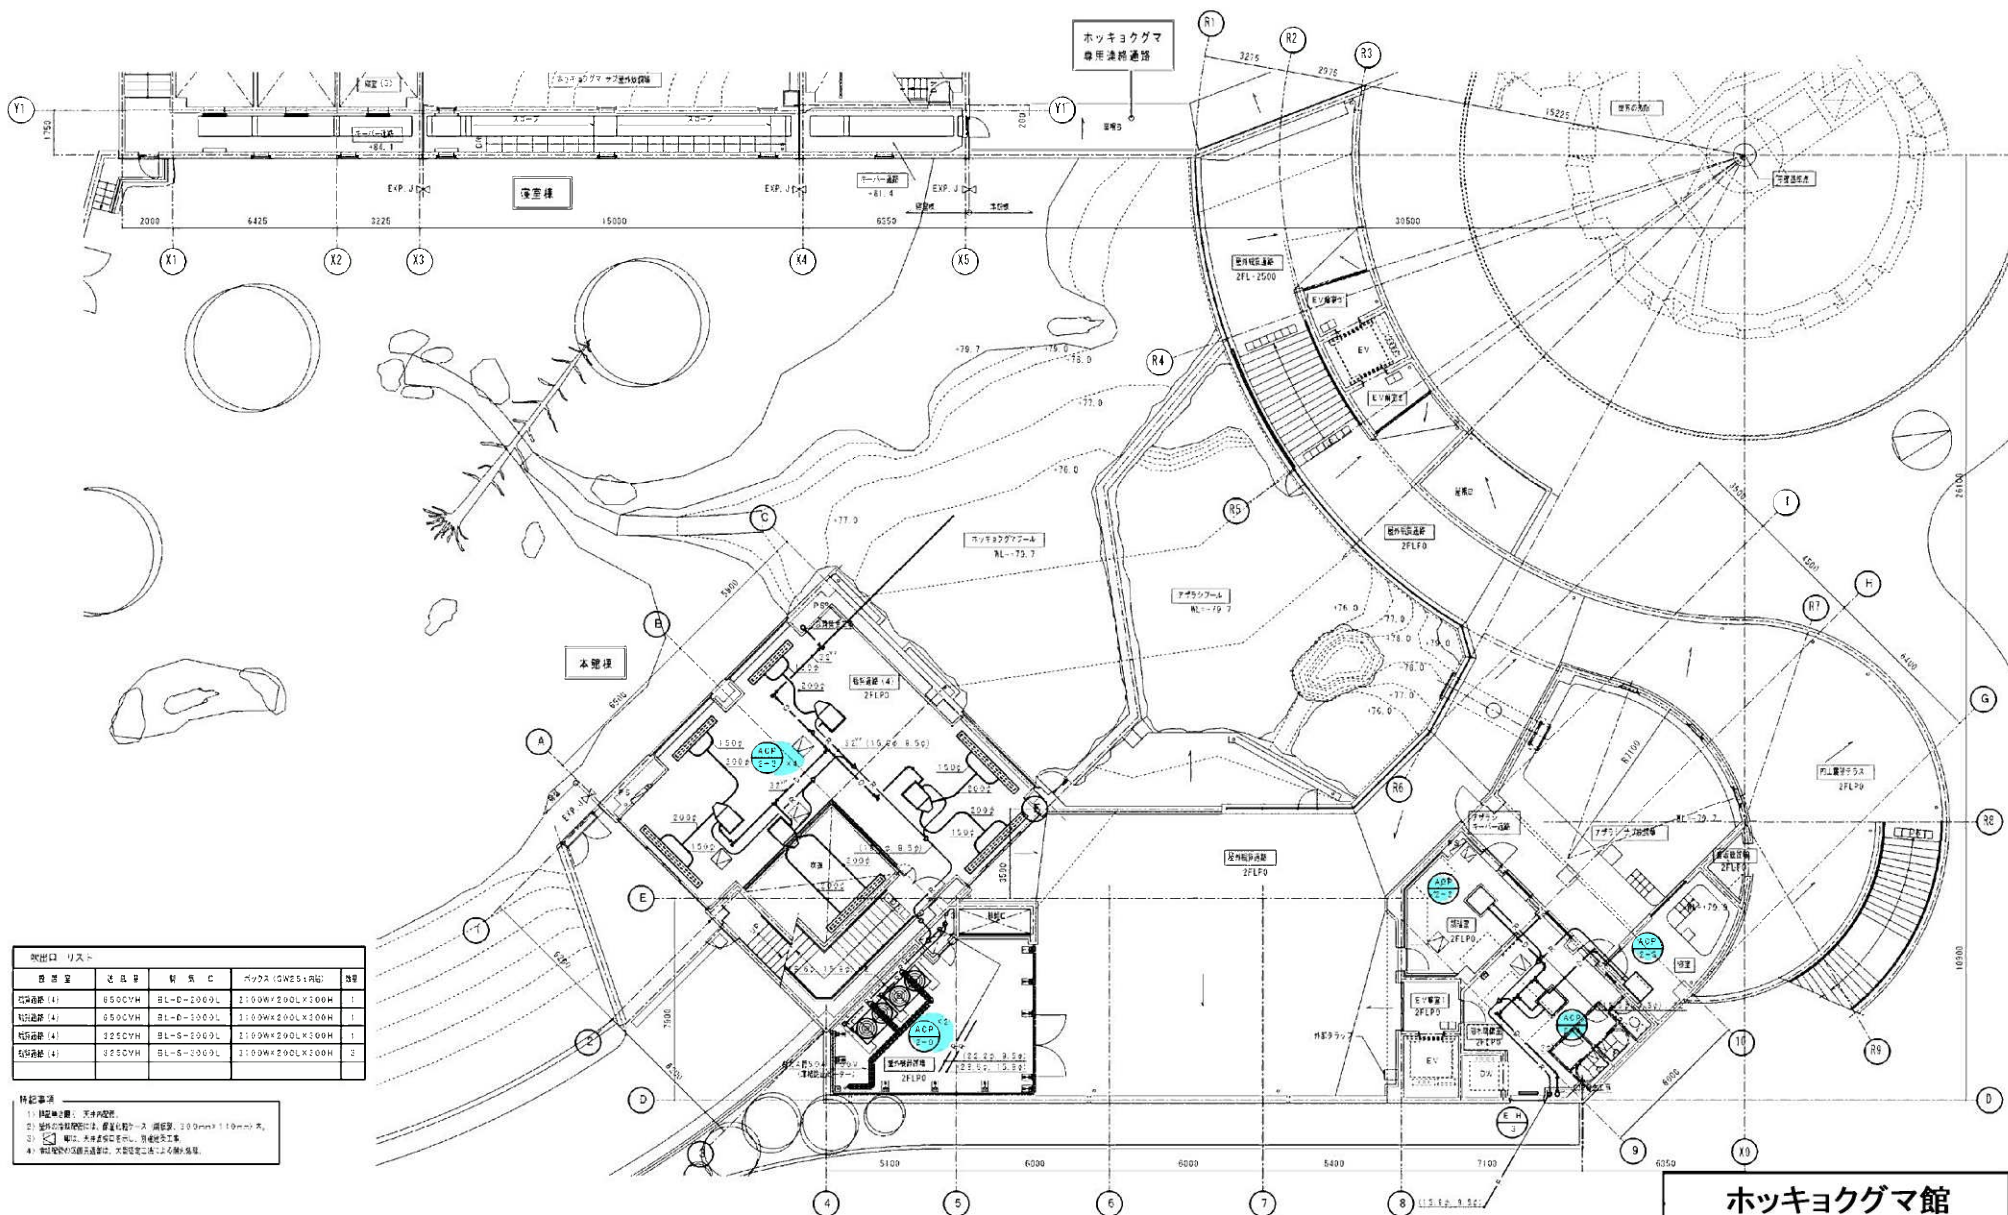


特記事項



整備項目

- 1 GHP室内機 (観覧通路・キーパー通路各) 機器点検
- 2 GHP室内機 (観覧通路・キーパー通路各) フィルター清掃

ホッキョクグマ館

図 名 科	本館 外観図 (2/2)	図 号	31-9
工 期	平成27年 9月24日	図 号	29 / 36
工 期	平成29年10月20日	図 号	

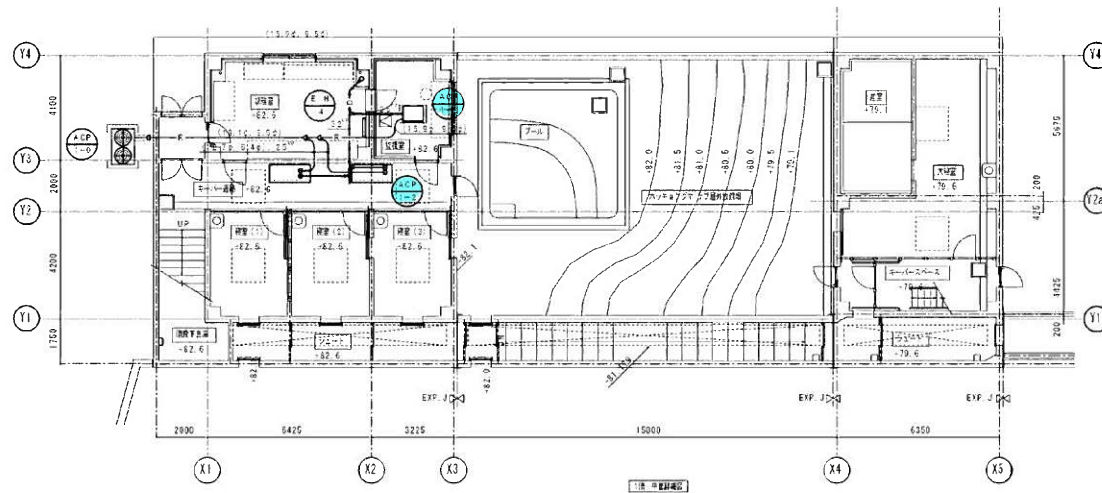

- 整備項目
- 1 GHP室内機（観覧通路・キーパー通路各）機器点検
 - 2 GHP室内機（観覧通路・キーパー通路各）フィルター清掃

特記事項



ホッキョクグマ館

図 名 科	図 名 科	図 名 科	図 名 科	図 名 科

図31-10

工 期	期 間	期 間	期 間	期 間

 


特記事項





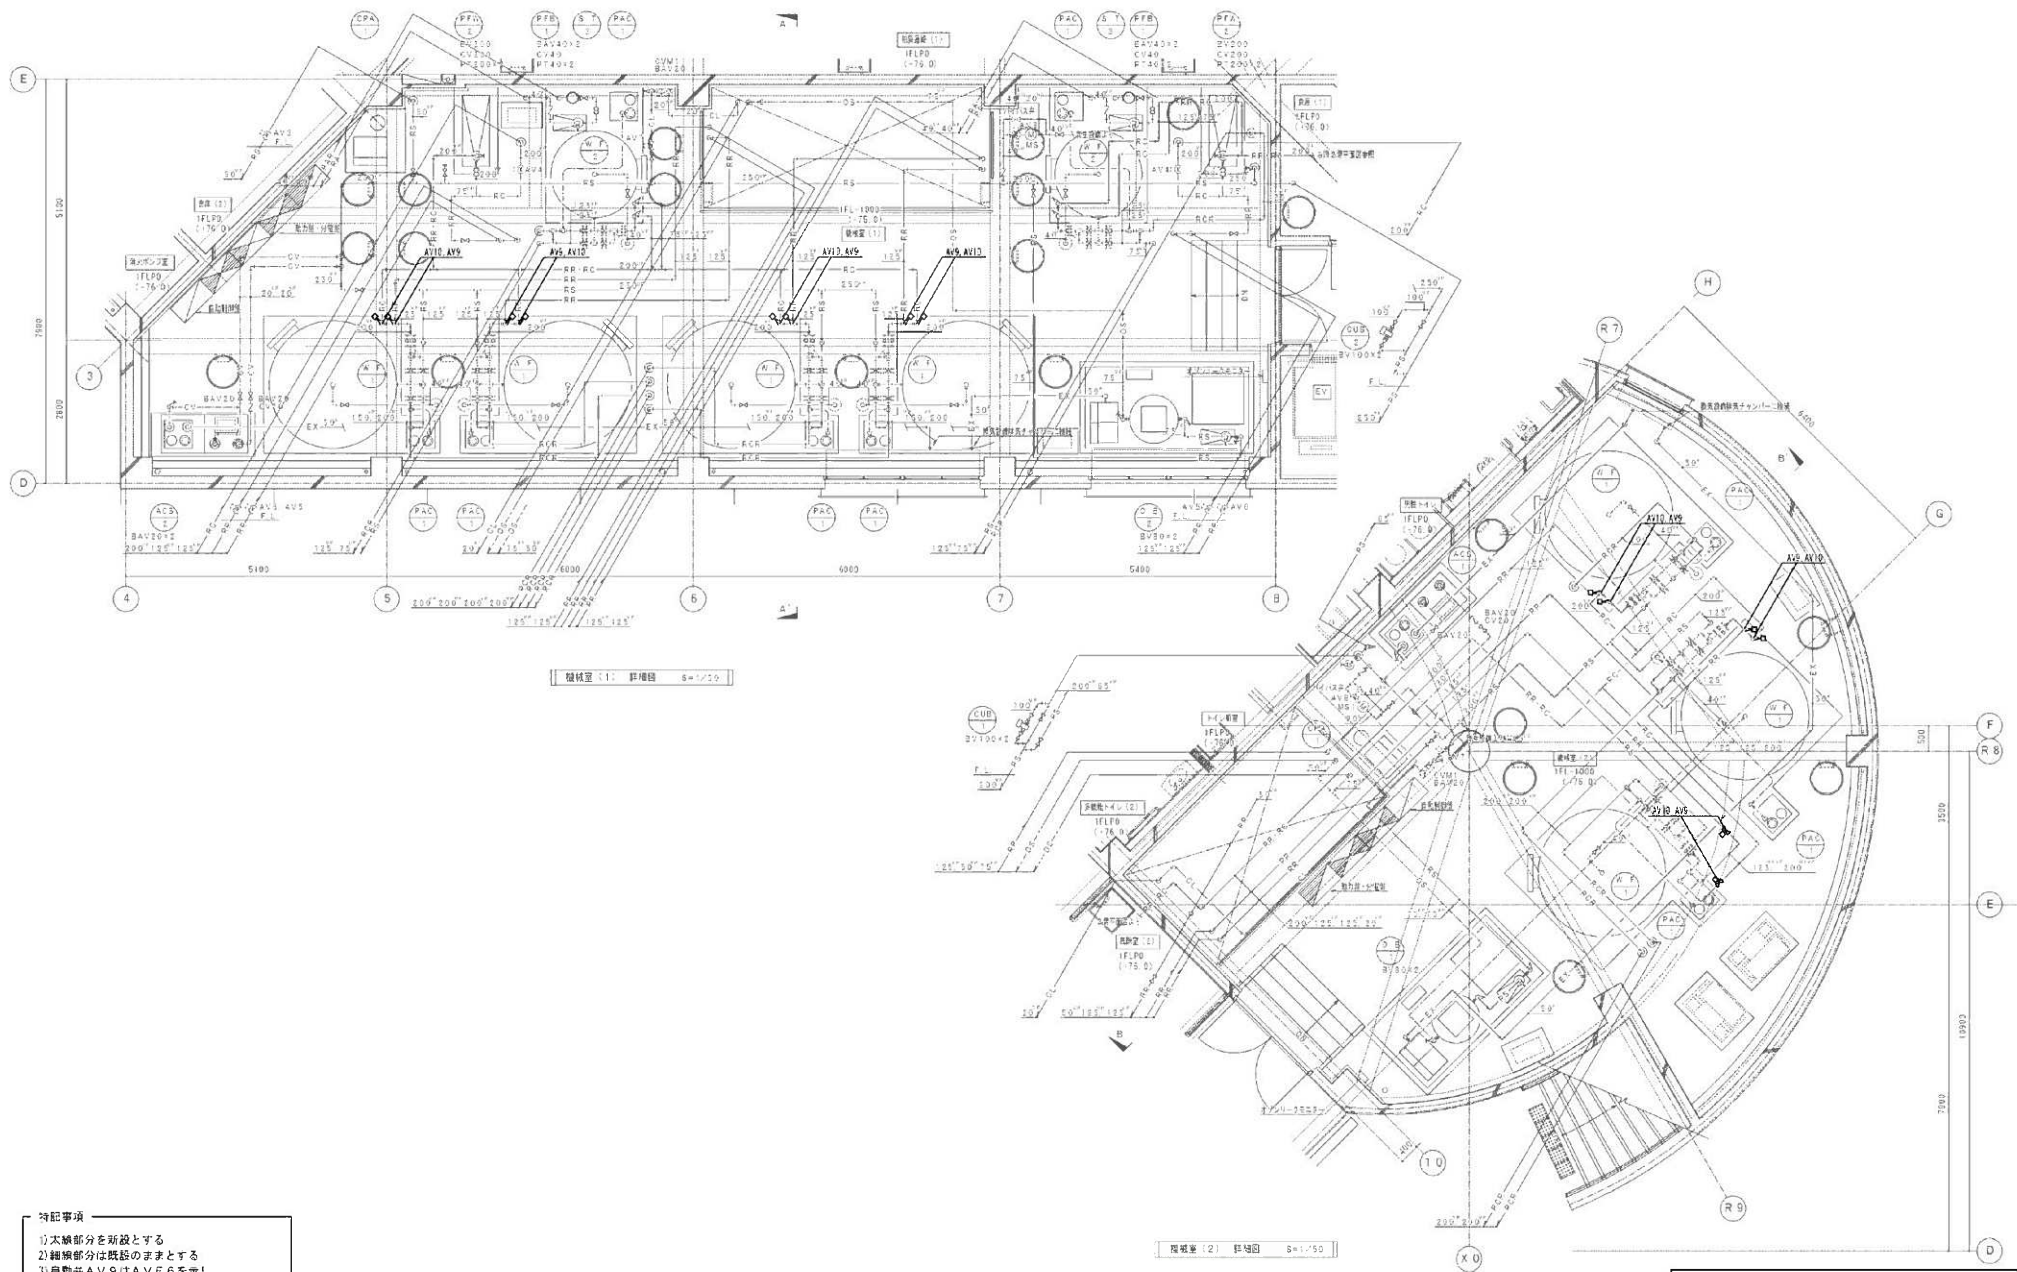

- 特記事項
- 1) 太線部分を新設とする
 - 2) 細線部分は既設のままとする
 - 3) 自動弁 AV9 は AVF6 を示し、自動弁 AV10 は AVF7 を示す。

ホッキョクグマ館

しほん功 画			
工 事 名	円山動物園 (旧称) ホッキョクグマ・アザラシ館 プール・温水浴槽・観覧室平面的		
図 名 科	本館棟 プール・温水浴槽 観覧室平面的	図 号	31-15
工 期	新 築 30年 1月 26日 しほん切 30年 3月 28日	施 工 者	天野 組
		図 号	8 / 9

