



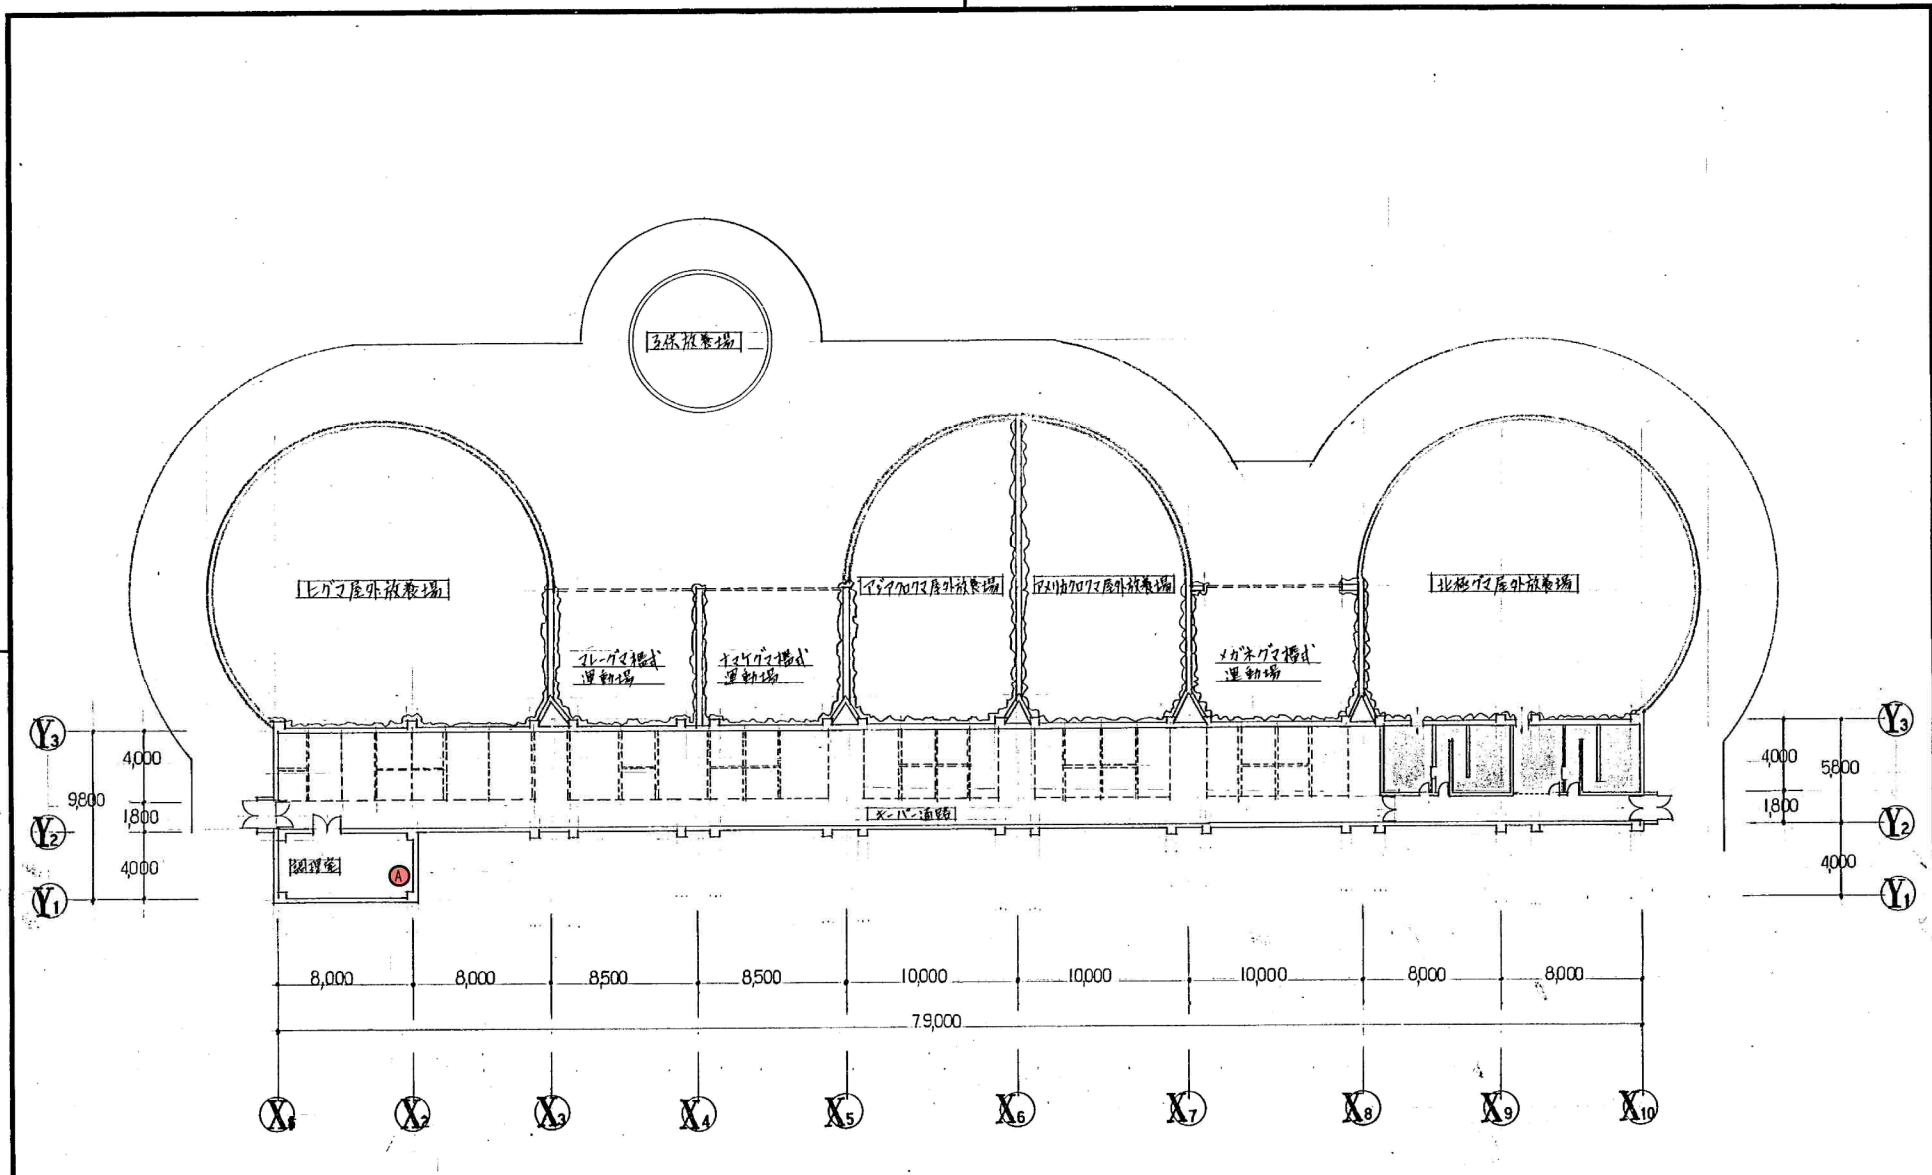



平面図 1/200

建物-29
世界の熊館
(消火器)


札幌市建築局建築部	課名	課長	係長	設計主任	製図	S 年月日	工事名
	建築課						図面名

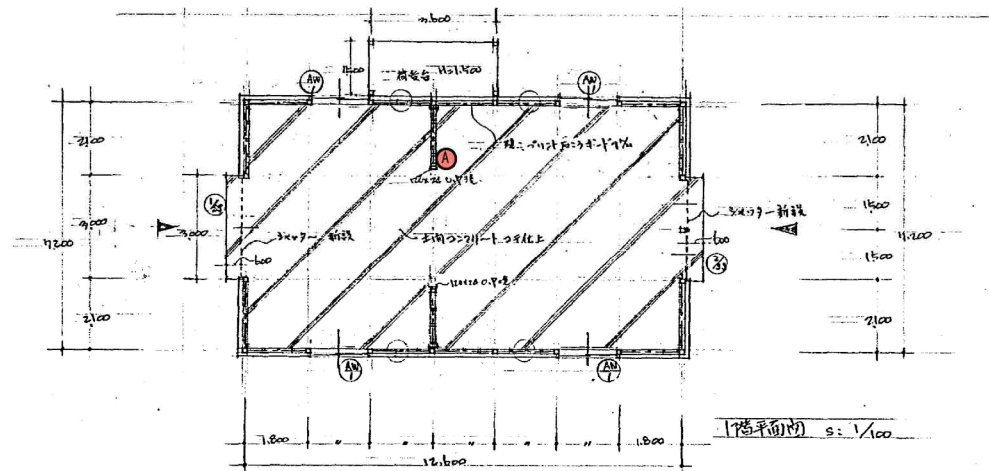

—: 壁・柱・梁・コンクリート部を示す
○: 全土・新設部分を示す

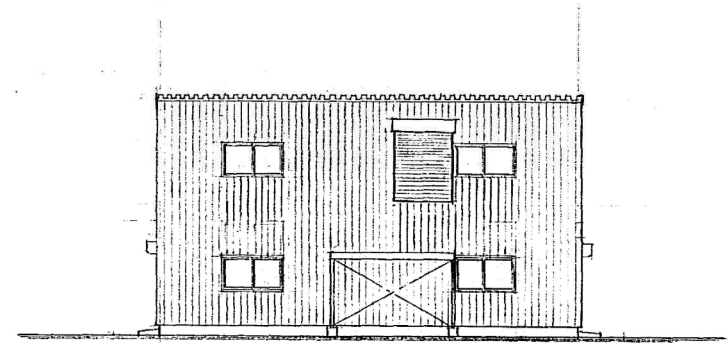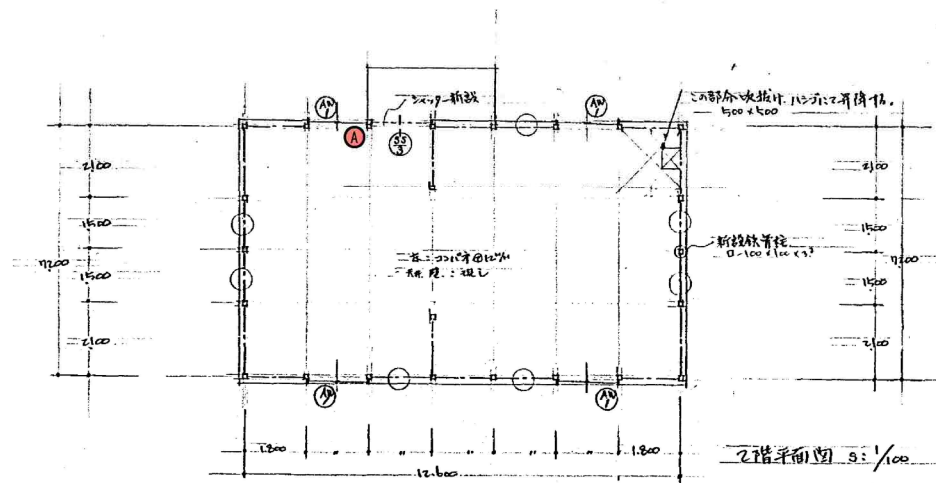


東側立面図 S: 1/100

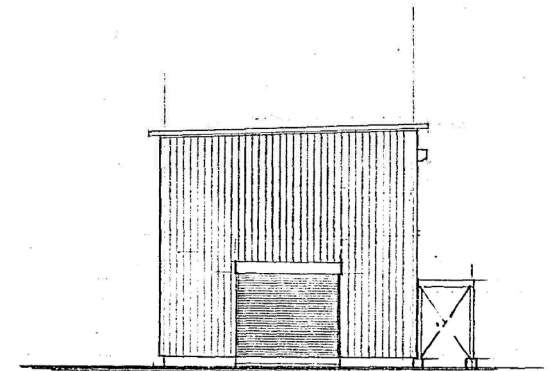


南側立面図 S: 1/100

建物-31
乾草倉庫
(消火器)

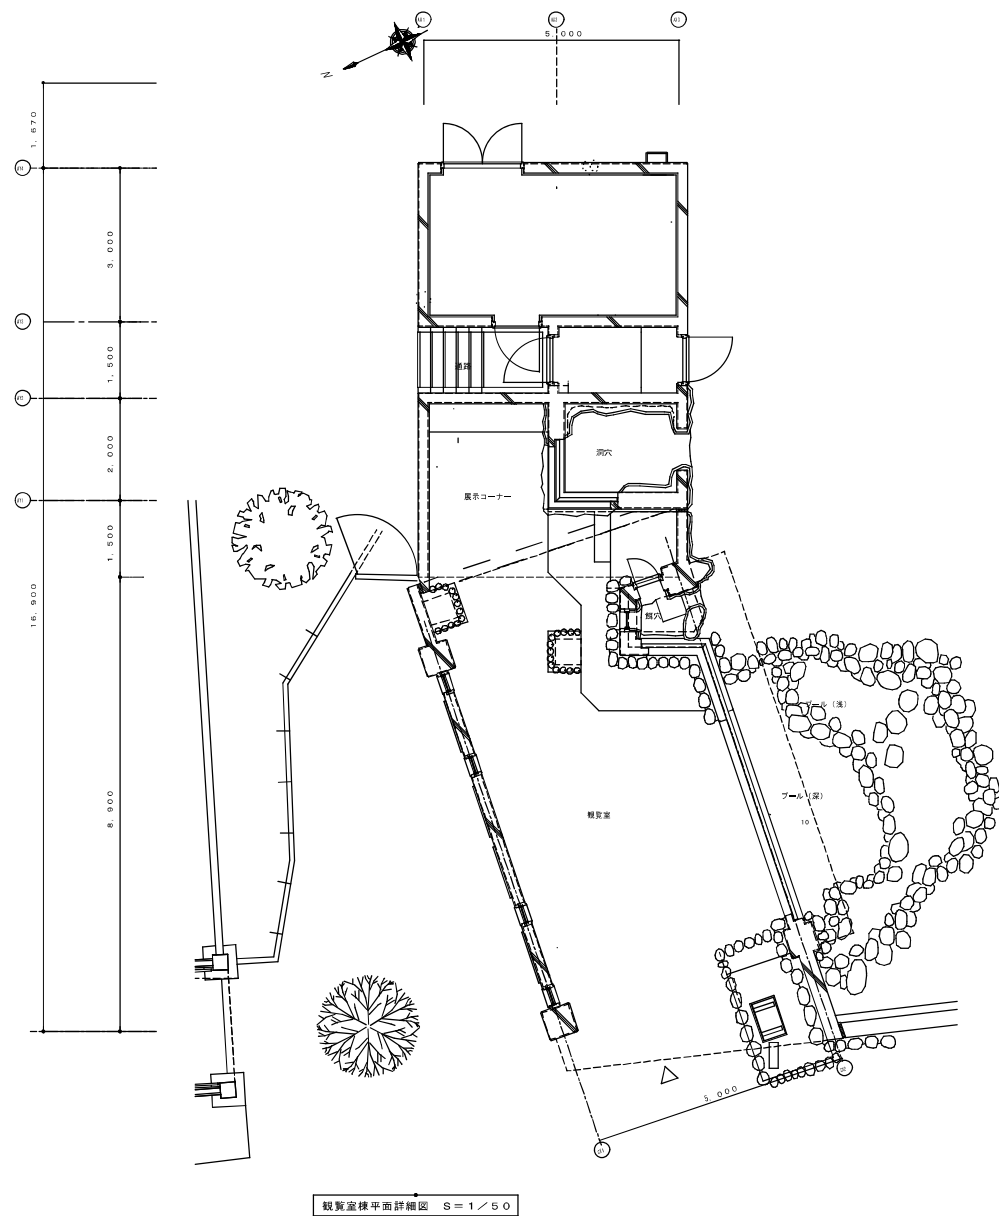


観覧室様・管理棟平面詳細図

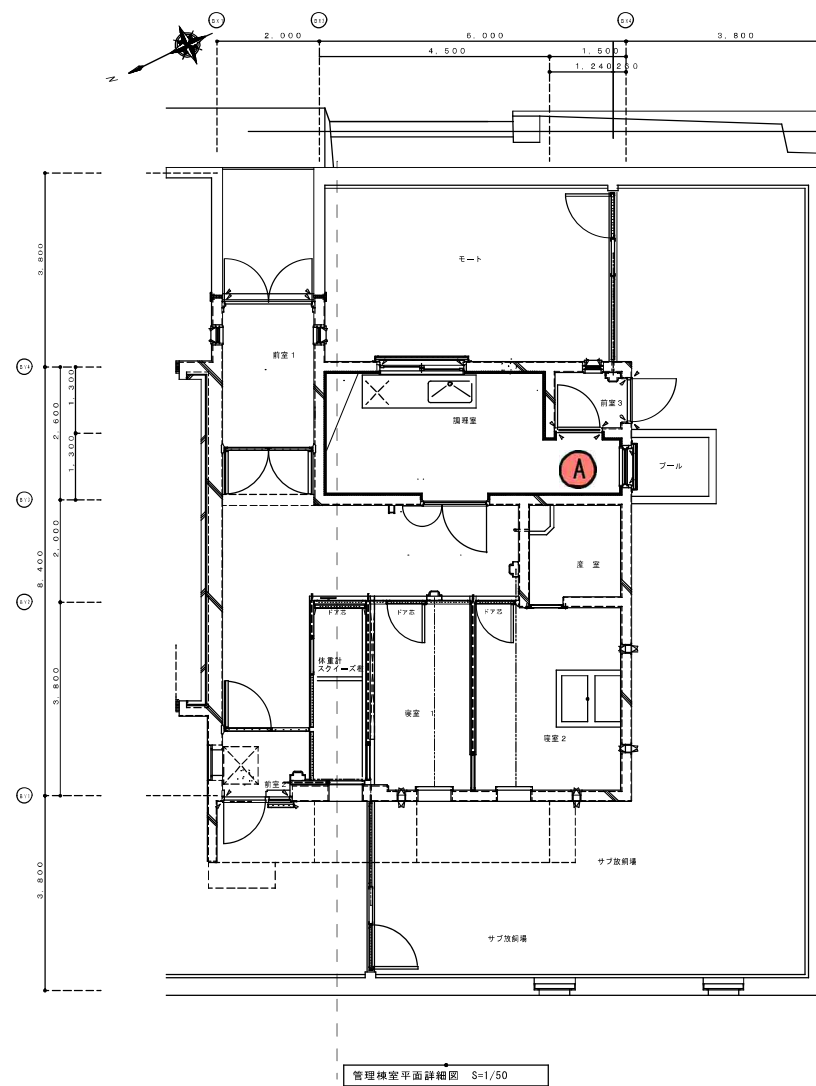

建物-32
エゾヒグマ館
(消火器)


機器番号	機 器 名 称	形 式	仕 様	実収容量			台数	設 置 場 所	備 考	品 番	メーカー名
				φ	V	㎜					
FD-1	排水水中ポンプ	水中投入形	雑排水用 合成樹脂製 自動運転型 50 φ × 65 L/min × 11 m 付属品 : 70-131付 水中ケーブル 他一式 運転用70-131付	3	200	0.75	2	80製船理室3	自動交互運転	製P4-50S-0.75L-1N	横川本製作所

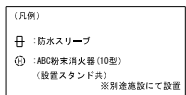


0 2,500 5,000 (mm)

S=1/50

建物-33
バイオ発酵処理施設
(消火器)

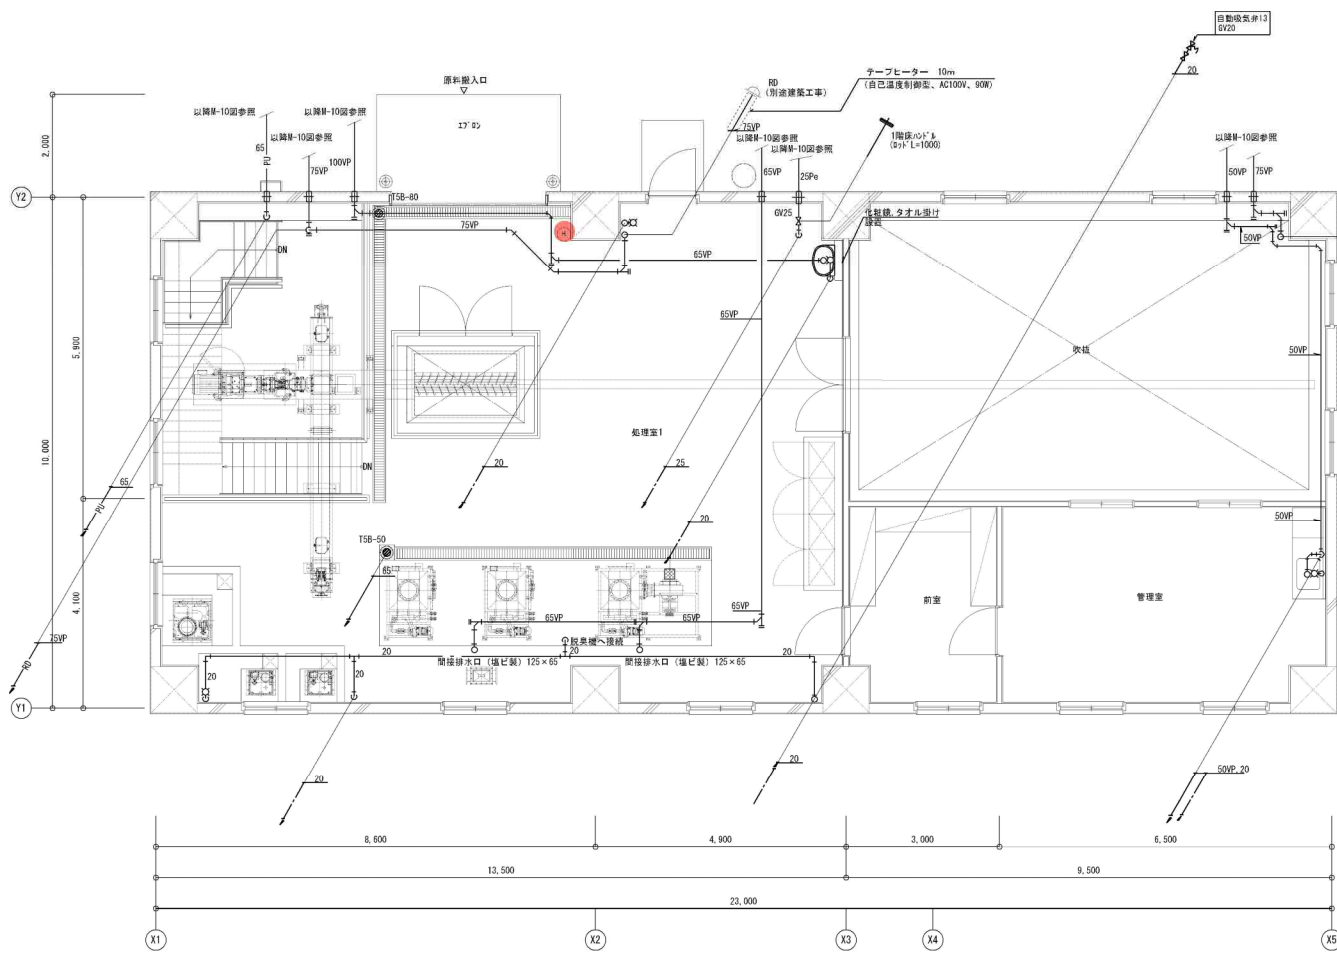


衛生設備 1階平面詳細図 S=1/50

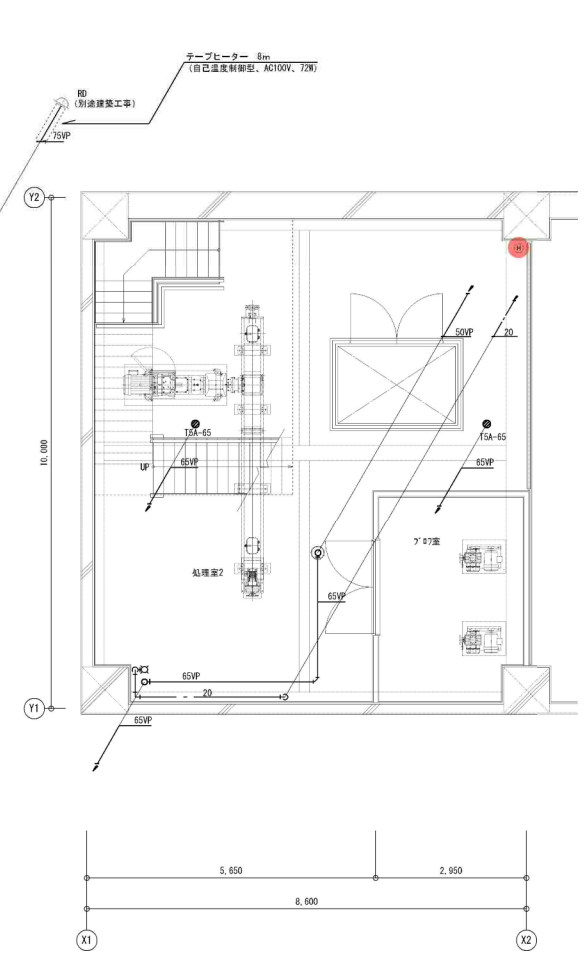

衛生設備 B1階平面詳細図 S=1/50

(凡例)
 ㊦ 防水スリーブ
 ㊦ ABC粉末消火器 (10型)
 (設置スタンド付)
 ※別途補設にて設置

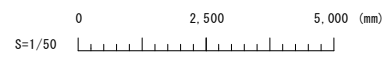


建物-33 バイオ発酵処理施設 (消火器)

処理室3	CH4.800
LSS1MP/RP-6450LM	~ 8台
LSR2W-20000LM	~ 2台
SP-1	~ 1台
SH1-FBF20-BL	~ 2台

保管室	CH4.500
LSS1MP/RP-6450LM	~ 3台
SH1-FBF20-C	~ 1台

外壁	
SP-1	~ 1台

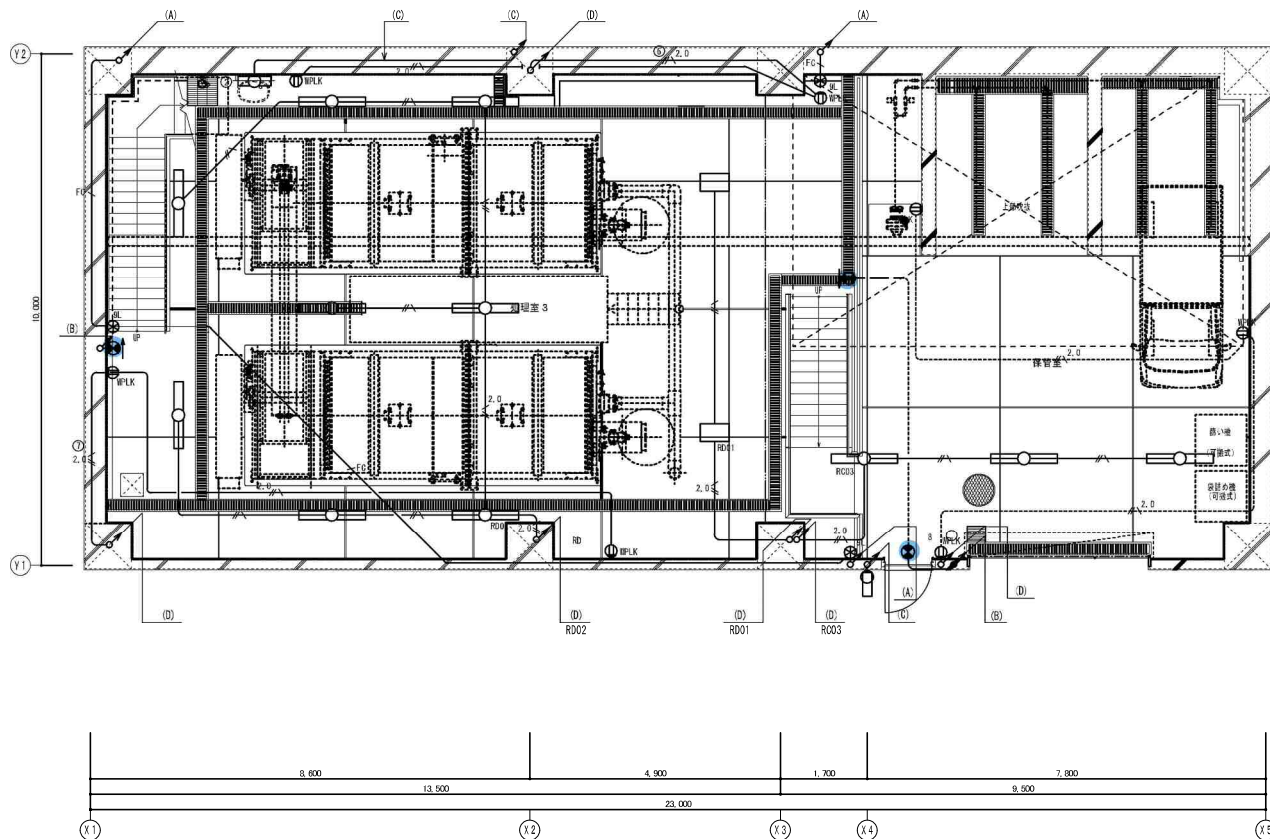

電灯・コンセント設備 B2階平面図 S=1/50

電灯・コンセント設備 中間階平面図 S=1/50



- (A) EM-FCPCE1.2-1P (PF16) 1/2E25W
 (B) EM-IE1.6 × 2 (PF16) ①
 (C) EM-IE1.6 × 2 E1.6 (PF16) ②
 (D) EM-IE2.0 × 2 E1.6 (PF16)

〈配線凡例〉 特記なき配線サイズは下記による		
記号	名称	備考
---	天井隠ぺい配線	
----	露出配管配線	
---	天井埋込配管配線	
---	床埋込配管配線	
---	レースウェイ内配線	
---	EM-EF1.6-2C	立上げ保護管 (PF16)
---	EM-EF1.6-3C	立上げ保護管 (PF16)
---	EM-EF2.0-2C	立上げ保護管 (PF16)
---	EM-EF2.0-3C	保護管 (G16)
---	EM-IE1.6 × 2 (G16)	
---	EM-IE2.0 × 2 E1.6 (G16)	
---	EM-IE1.6 × 2 (PF16)	
---	EM-IE1.6 × 2 E1.6 (PF16)	
---	EM-IE2.0 × 2 E1.6 (PF16)	
---	EM-FCPCE1.2-1P (PF16)	
---	EM-IE1.6 × 2 E1.6 (PF16)	
---	EM-IE2.0 × 2 (PF16)	
---	EM-IE2.0 × 2 E1.6 (PF16)	
---	EM-FCPCE1.2-1P (PF16)	
---	EM-IE1.6 × 2 E1.6	
---	EM-IE2.0 × 2 E1.6	
---	EM-IE2.0 × 4 E1.6	
---	EM-IE2.0 × 6 E1.6	
〈凡例〉		
記号	名称	備考
⬢	電灯動力線 PL-1	
⬢	照明器具 LED灯	
⬢	照明器具 LED灯 (7'ファット)	
⬢	照明器具 LED灯 (7'ファット)	
⬢	照明器具 LED高天井器具	
⬢	避難口誘導灯	
⬢	避難口・通路誘導灯	
⬢	避難口誘導灯	
●	埋込スイッチ 1P15A×1	
●	埋込スイッチ 3W15A×1	
●	埋込スイッチ 1P15A×2	
⊗	リモコンスイッチ 9L	
⊗	埋込コンセント 2P15A×2 E付	H=500
⊗	防水コンセント 2P15A×1 接地端子付	H=500
⊗	埋込防水ロケットコンセント 2P15A×1	H=500
⊗	天井埋込防水ロケットコンセント 2P15A×1	
⊗	7'床'タタ 300×300×200 (消火垂鉛メッキ)	
⊗	7'床'タタ 200×200×100 (消火垂鉛メッキ)	
⊗	7'床'タタ 100×100×100 (樹脂製)	
○	丸形露出タタ	
---	レースウェイ A型	


注記) 1. 区画貫通処理は国土交通大臣認定の処理で行う。
 PS060FL-0582 床 (金属管)
 PS060ML-0368 壁 (金属管)
 PS060FL-0510 床 (樹脂・樹脂)
 PS060ML-0367 壁 (樹脂・樹脂)

しゅん 功 図

建物-33 バイオ発酵処理施設 (誘導灯)

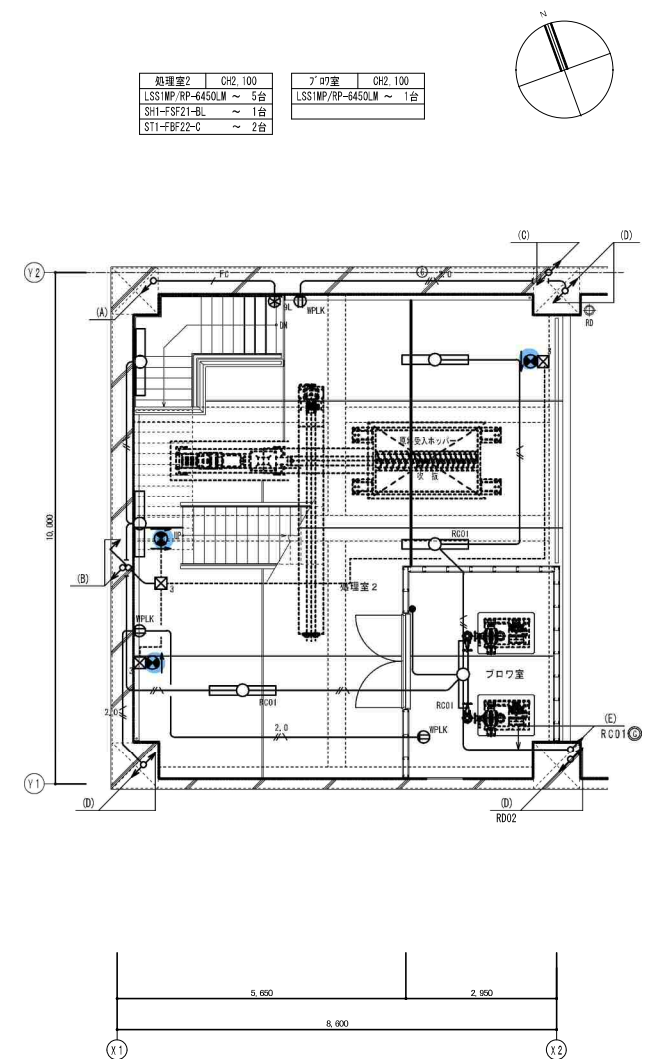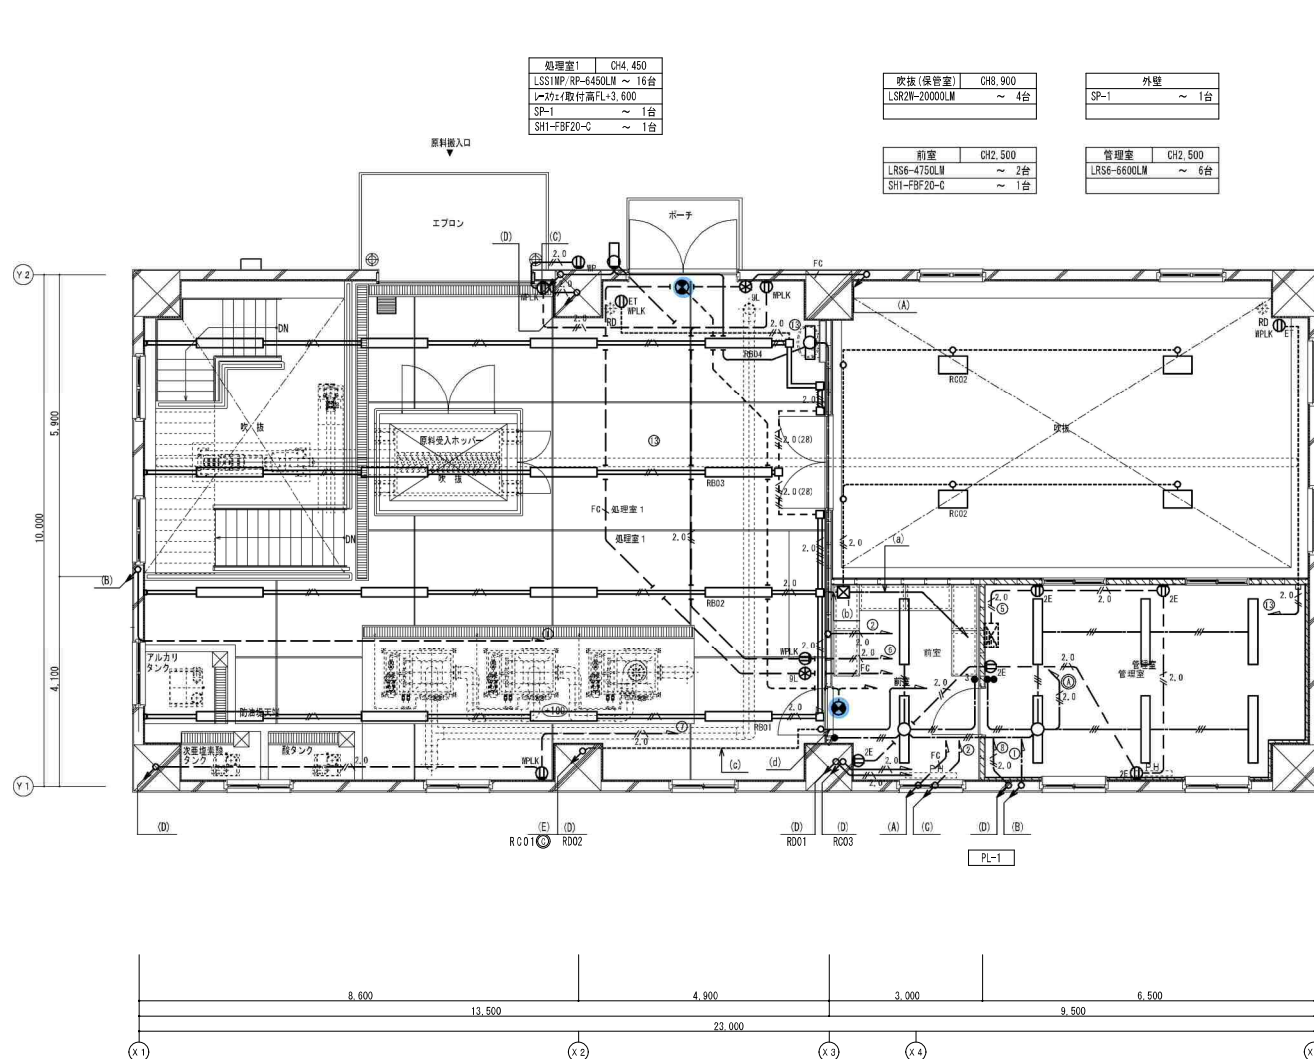

建物-33 バイオ発酵処理施設 (誘導灯)

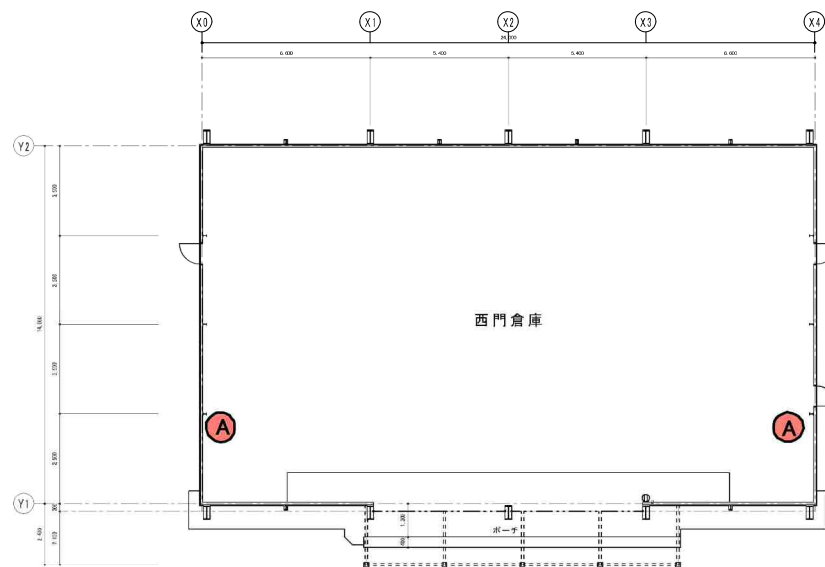

建物ー34
西門イベントハウス
(消火器)