



建物-37  
熱帯雨林館  
(消火器)



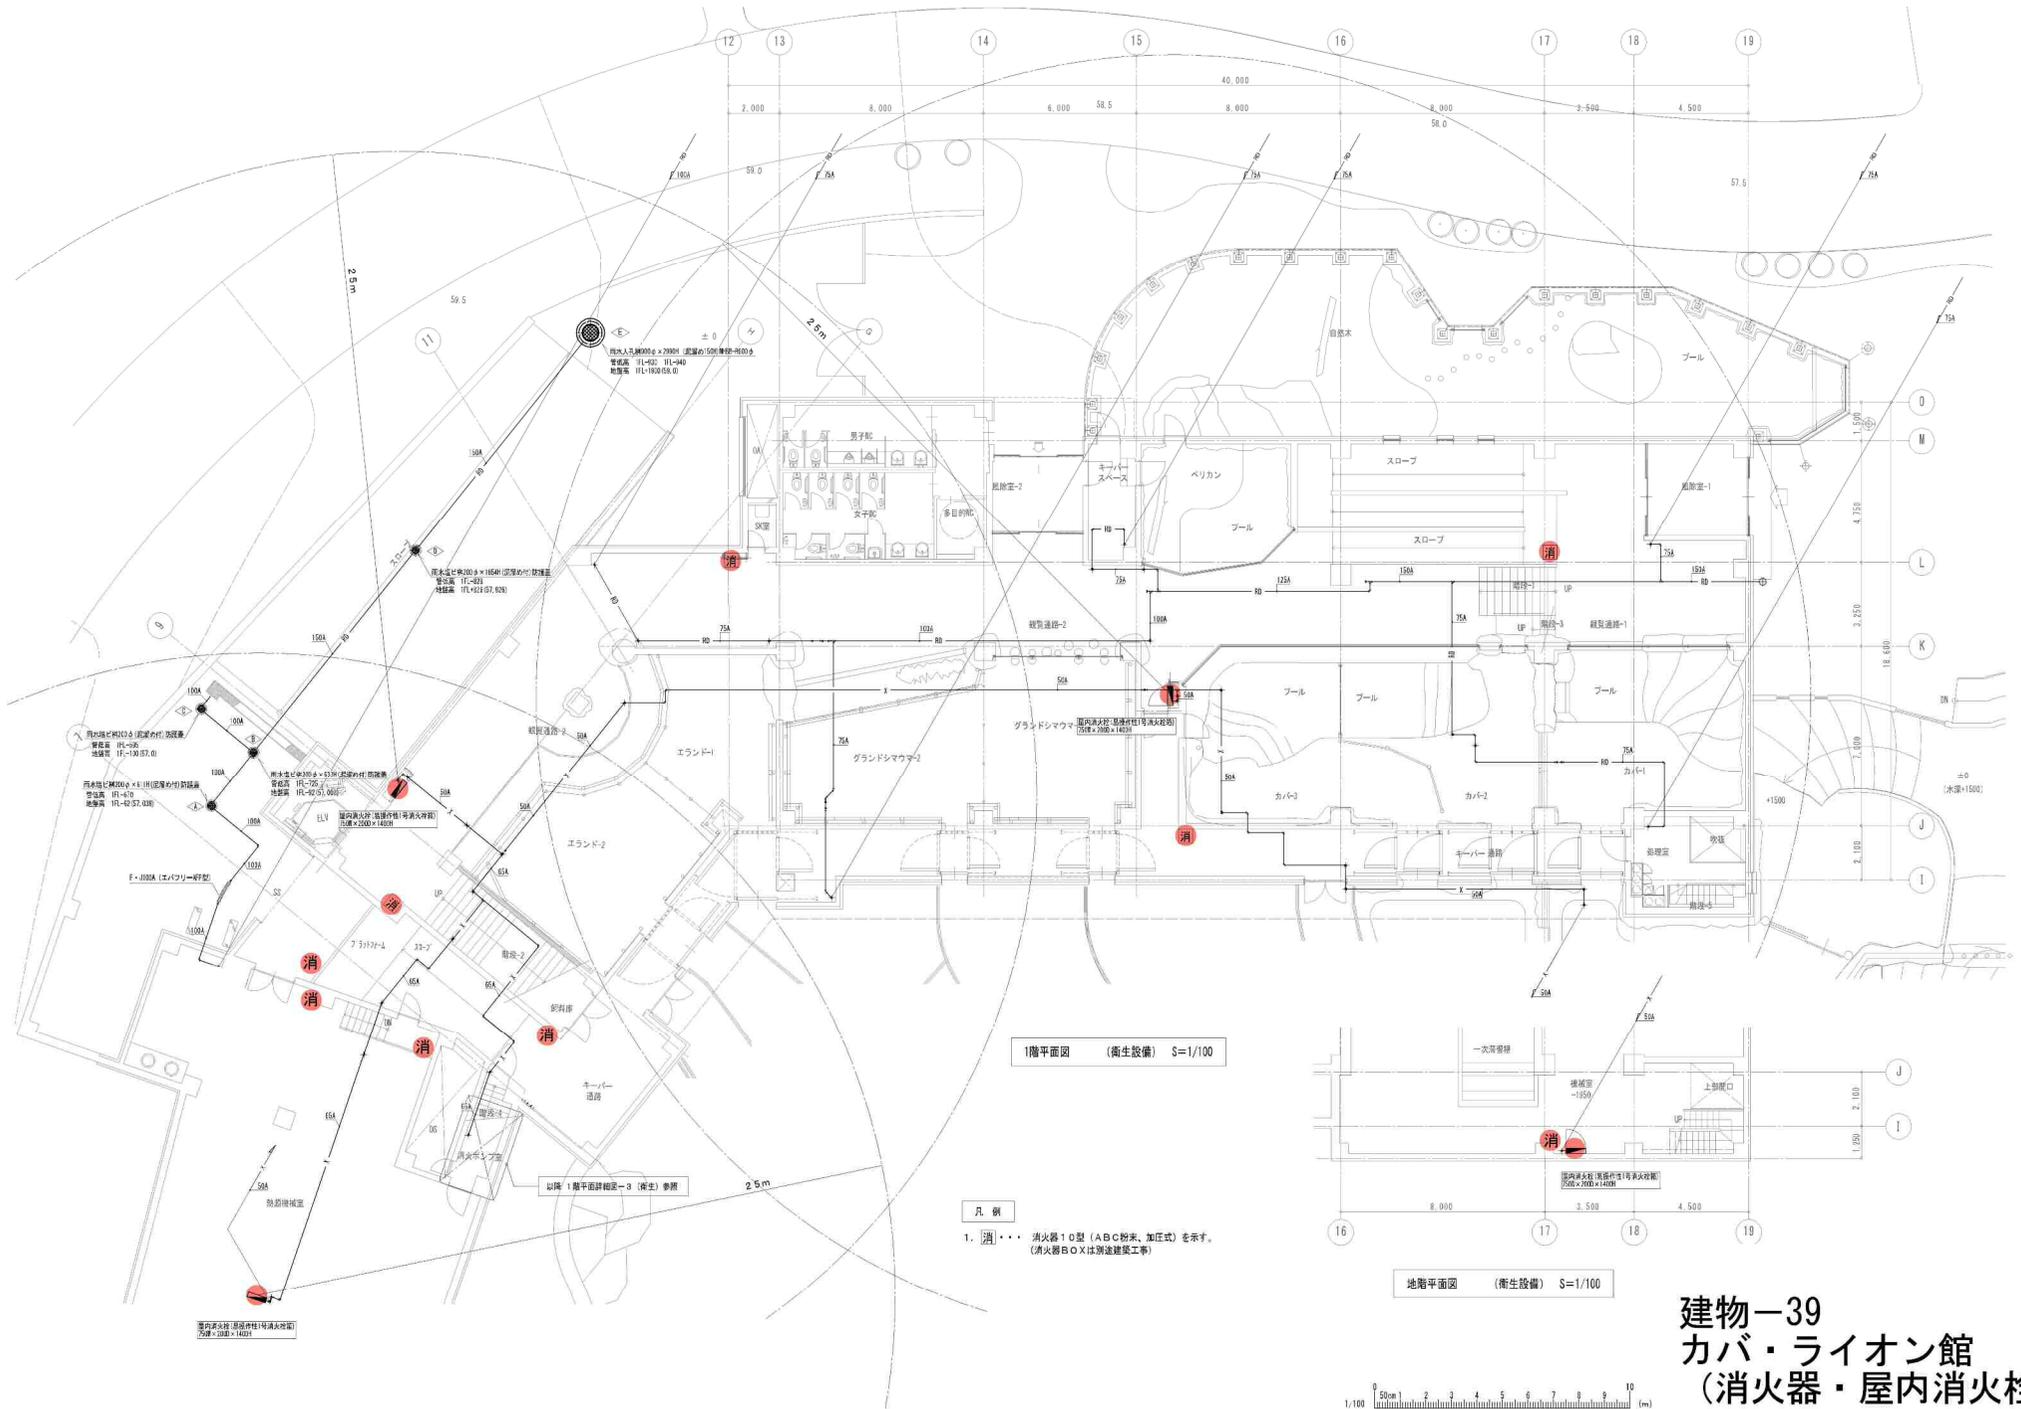

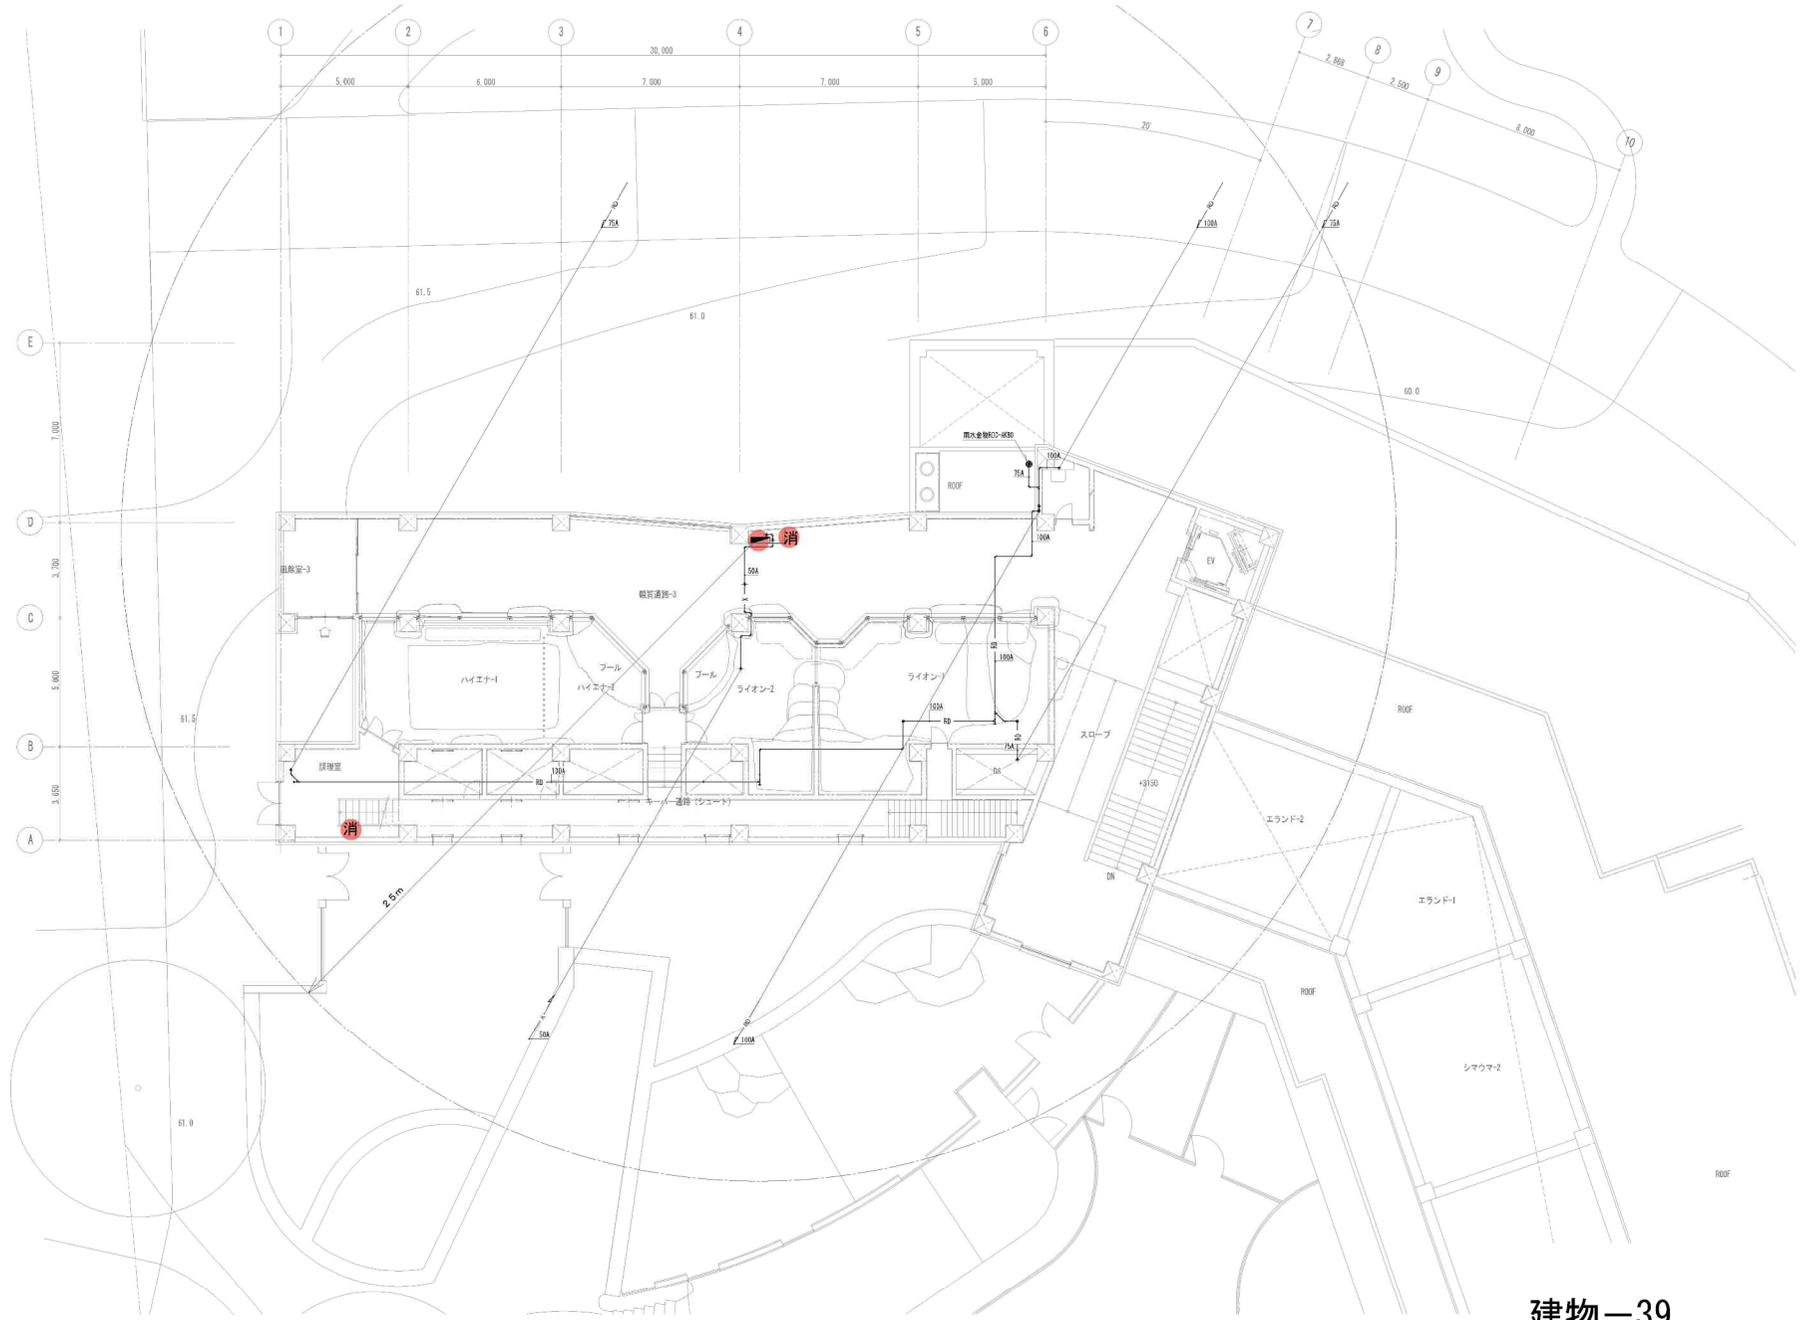


2階平面図 (衛生設備) S=1/100

凡例


- 1. [消]... 消火器10型 (ABC粉末、加圧式) を示す。  



建物-39  
カバ・ライオン館  
(消火器・屋内消火栓)

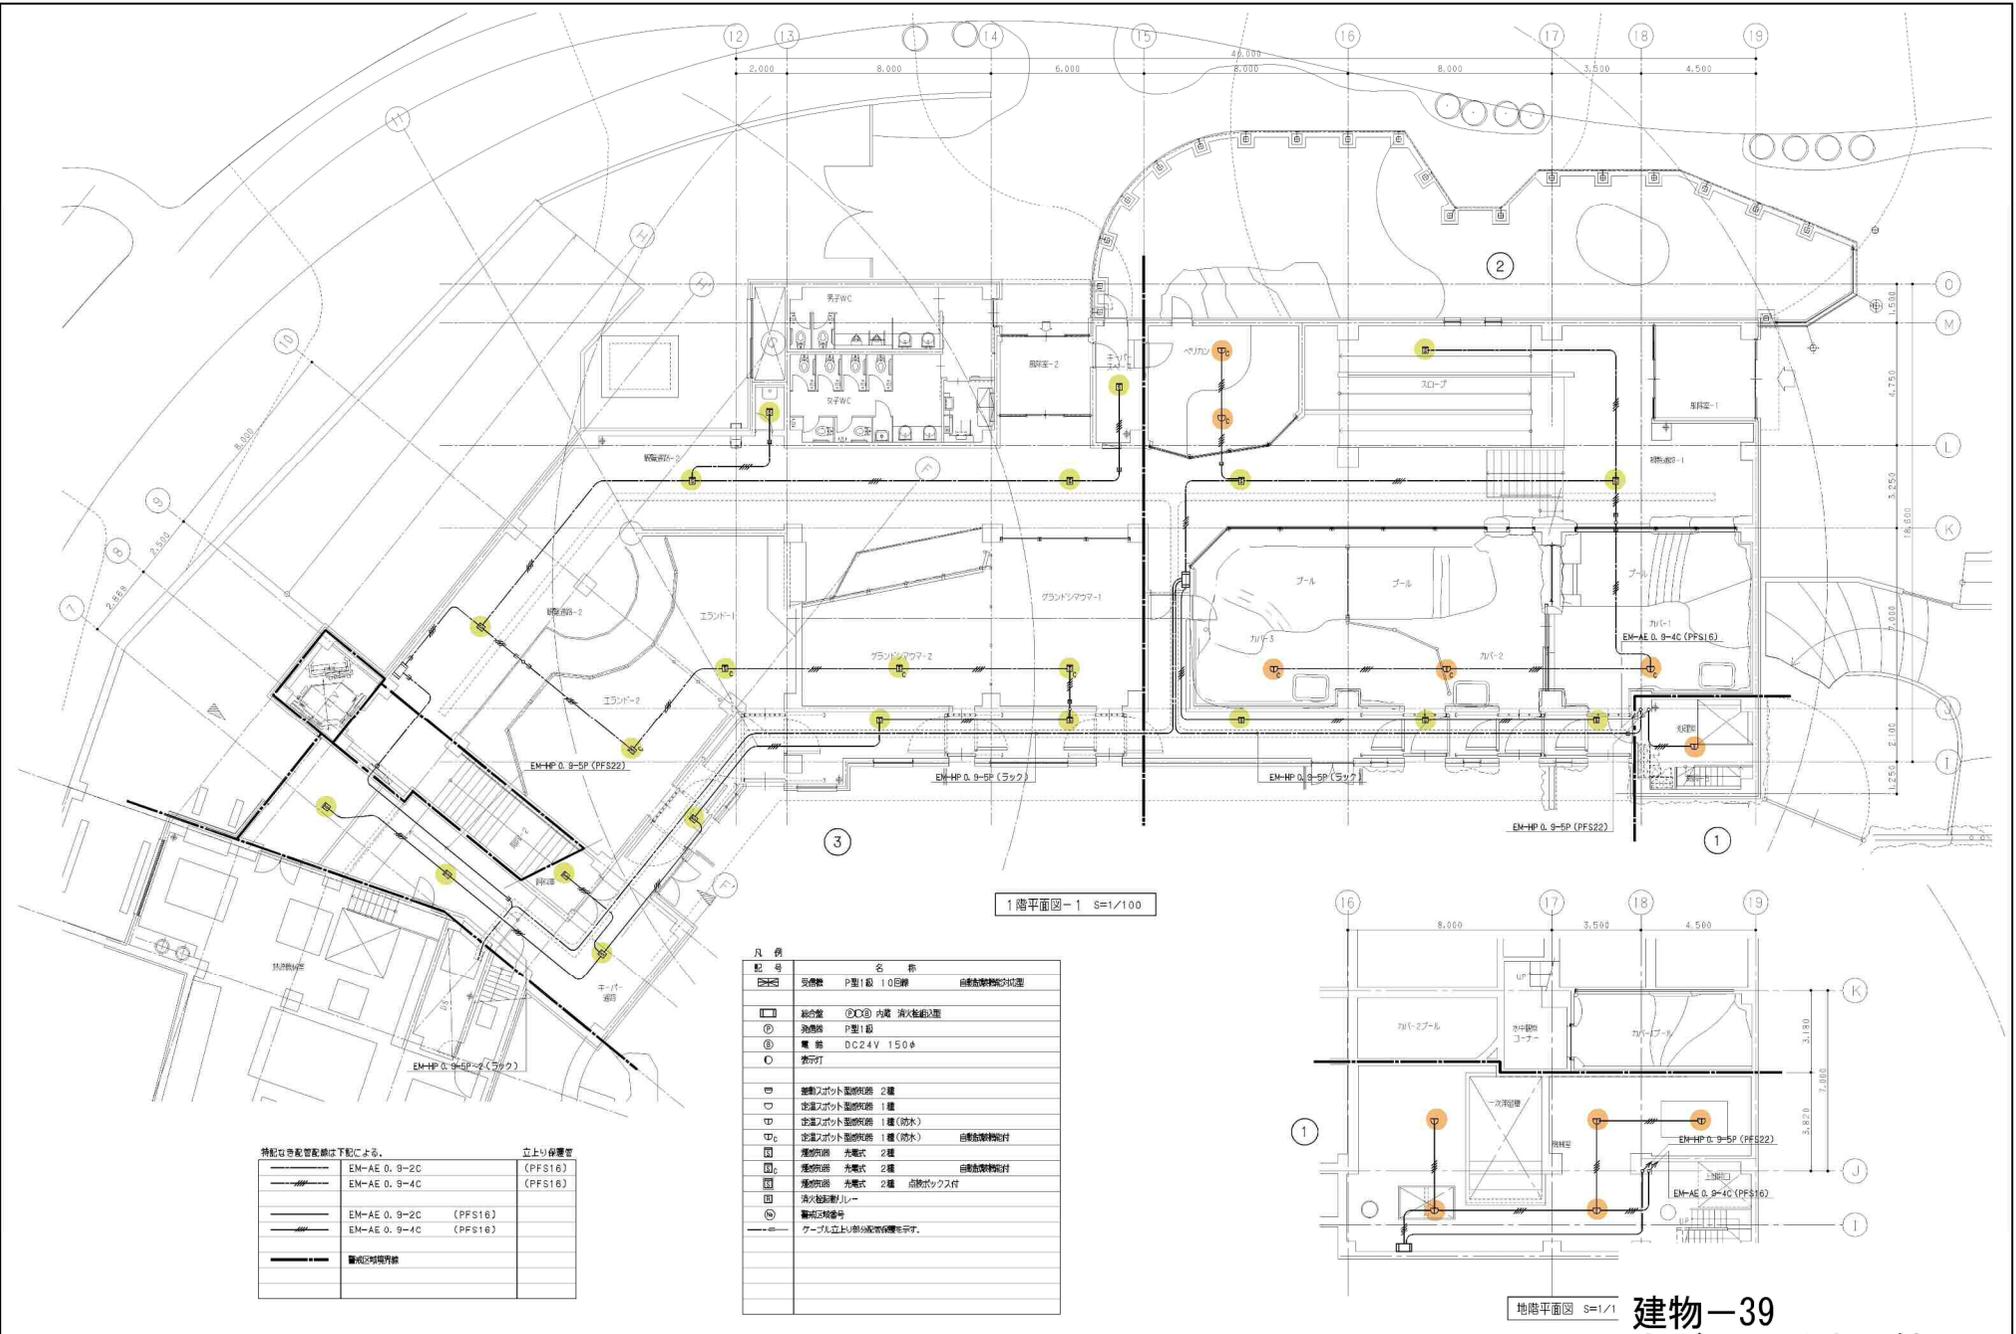

1階平面図-1 S=1/100

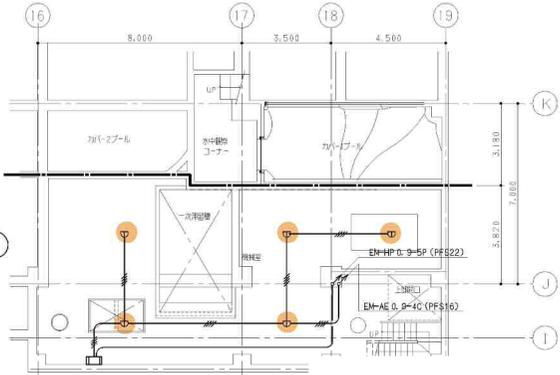

地階平面図 S=1/1

建物-39  
カバ・ライオン館  
(自動火災報知設備)

特記仕様の配管配線は下記による。

EM-AE 0.9-2C (PFS16)	立上り保護管
EM-AE 0.9-4C (PFS16)	
EM-AE 0.9-2C (PFS16)	
EM-AE 0.9-4C (PFS16)	

凡 例	記 号	名 称	備 考

