


特定の配置設備及び立上り門の増設数は記載しないとする。

建物-42  
 ゾウ舎CW  
 (自動火災報知設備)

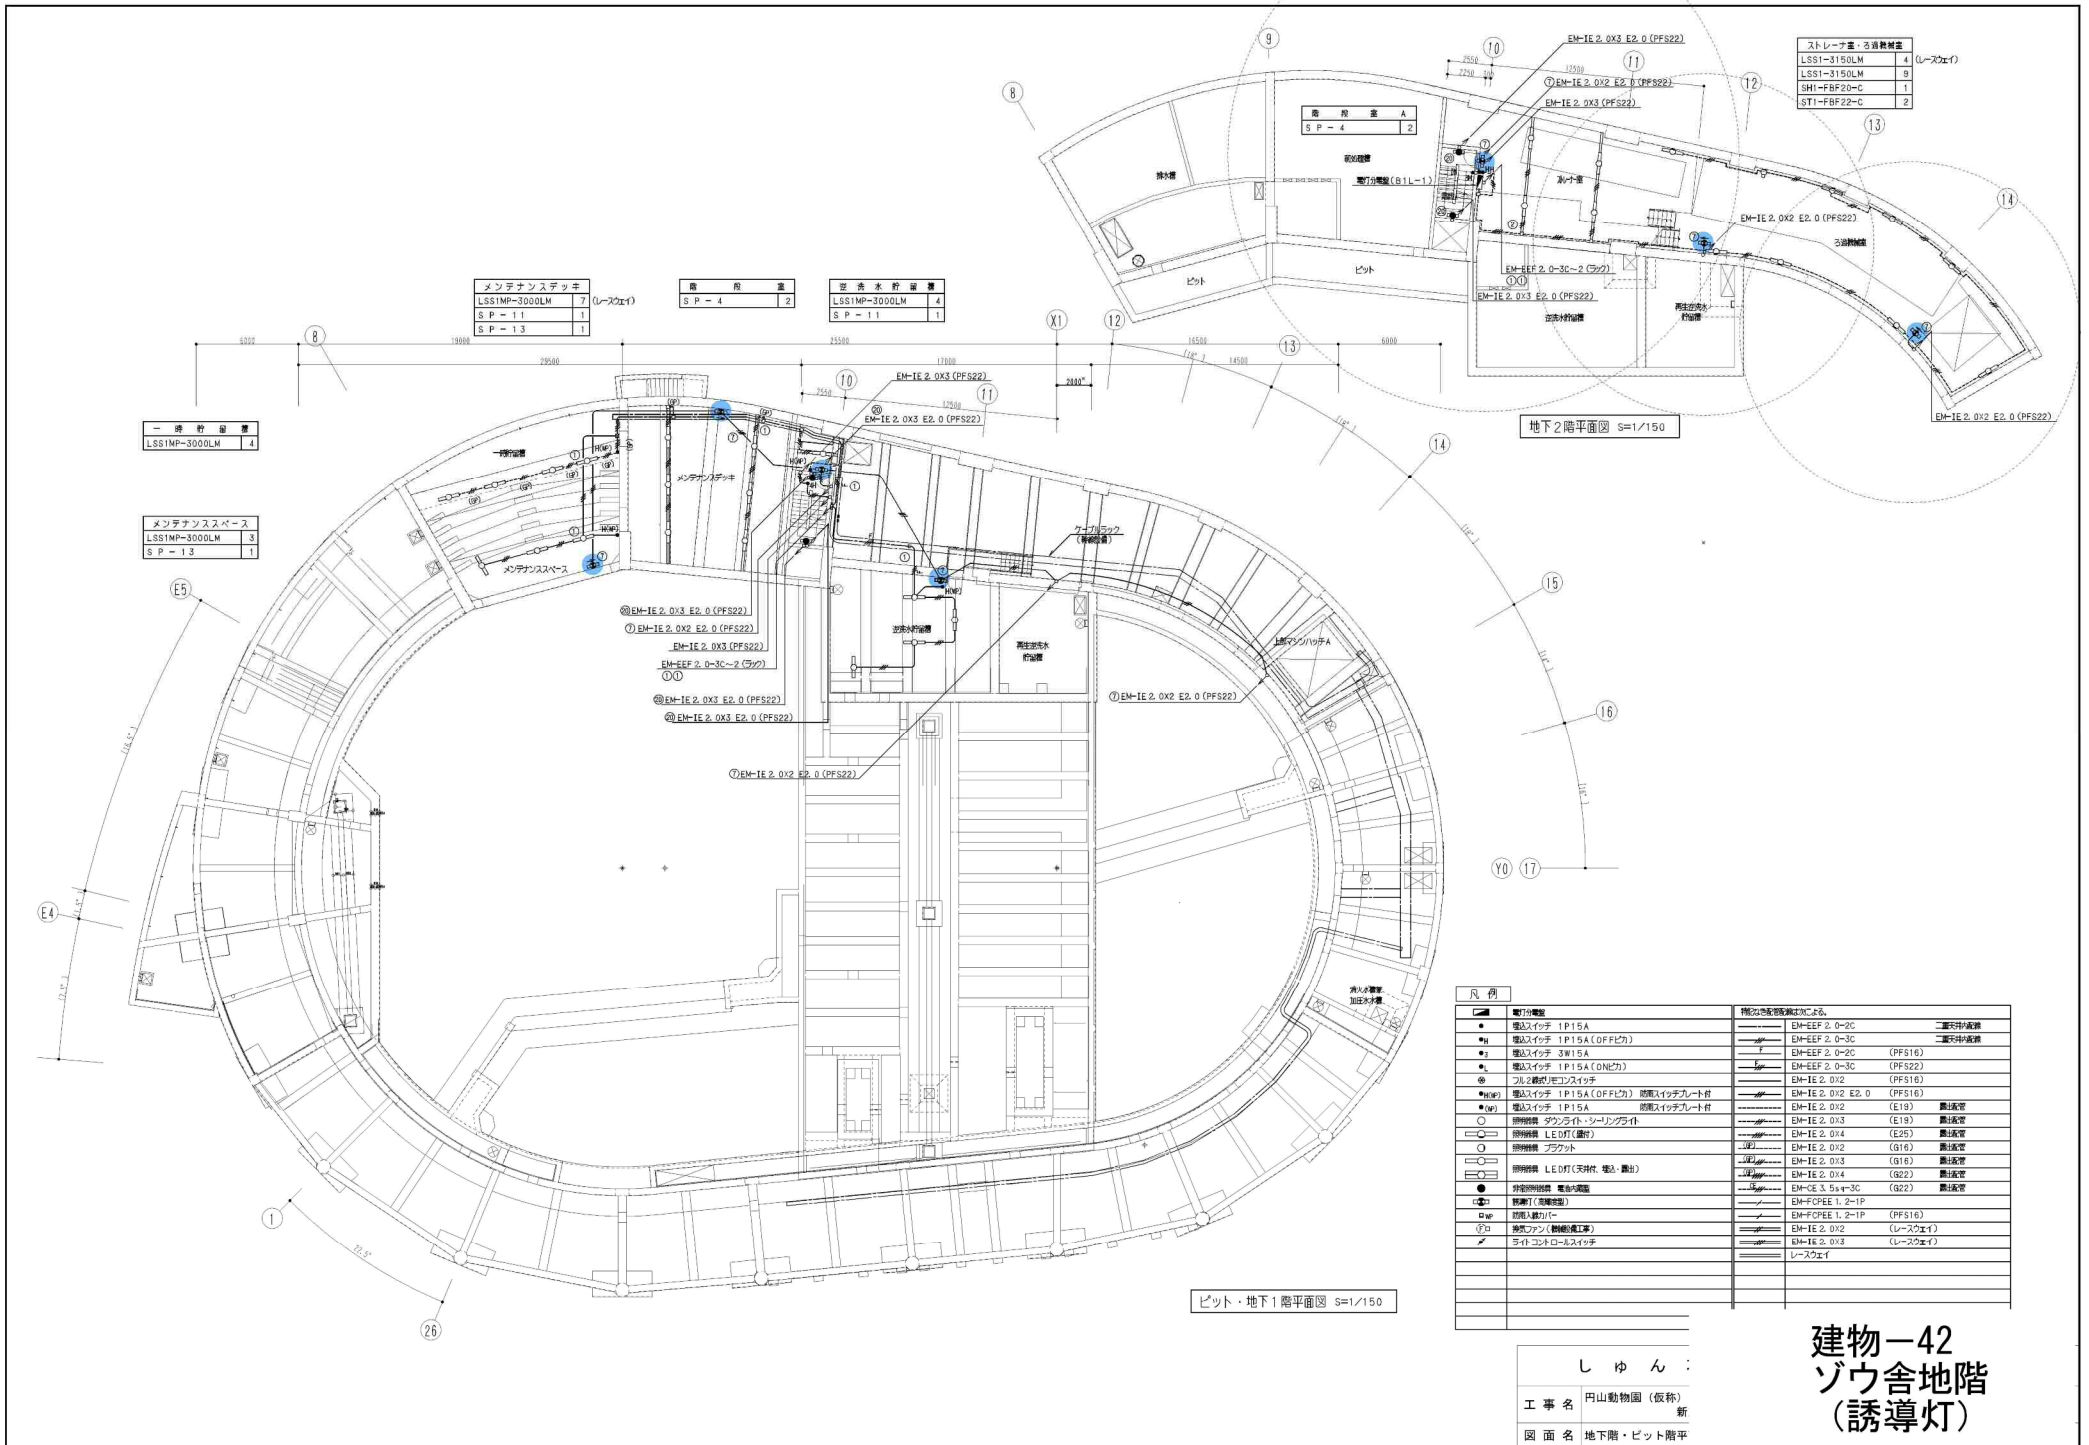

ストレーナ量・送風機設置 (リースケイ)

LSS1-3150LM	4
LSS1-3150LM	9
SH1-FBF20-C	1
ST1-FBF22-C	2

メンテナンスデッキ (リースケイ)

LSS1MP-3000LM	7
S.P.-11	1
S.P.-13	1

階段室

S.P.-4	2
--------	---

送風機設置

LSS1MP-3000LM	4
S.P.-11	1

一階貯蔵庫

LSS1MP-3000LM	4
---------------	---

メンテナンススペース

LSS1MP-3000LM	3
S.P.-13	1


ピット・地下1階平面図 S=1/150

地下2階平面図 S=1/150


しゅん：  
 工事名 円山動物園 (仮称) 新  
 図面名 地下階・ピット階平

建物-42  
 ゾウ舎地階  
 (誘導灯)

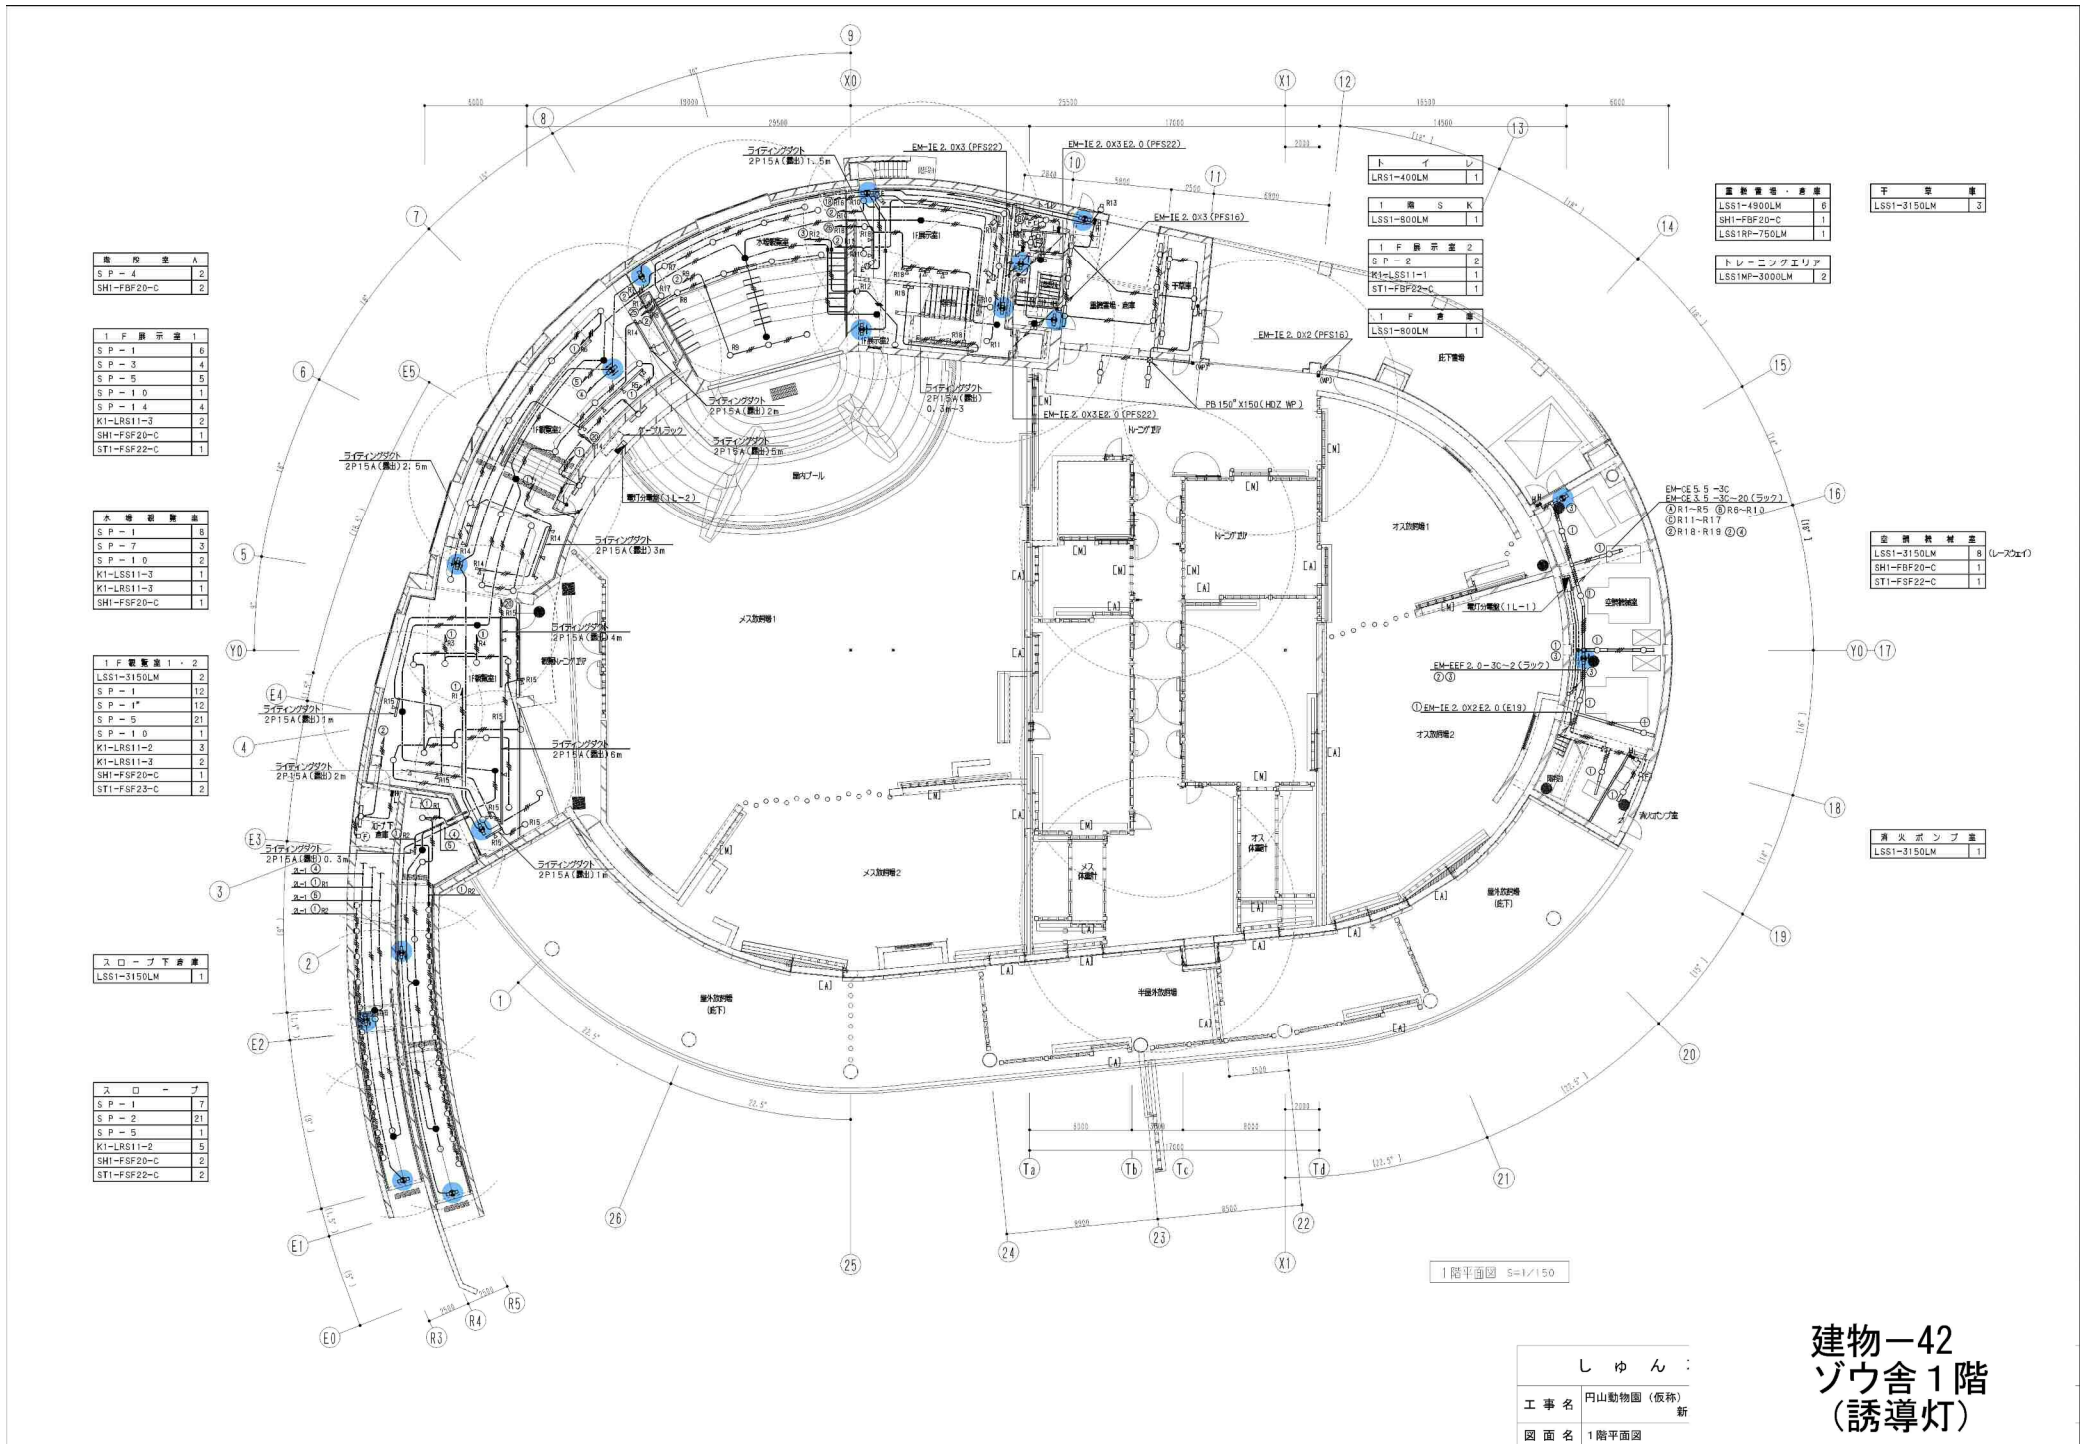

S P - 4	2
SHI-FBF20-C	2

S P - 1	6
S P - 3	4
S P - 5	5
S P - 1 0	11
S P - 1 4	4
K1-LRS11-3	2
SHI-FSF20-C	1
ST1-FSF22-C	1

S P - 1	8
S P - 7	3
S P - 1 0	2
K1-LRS11-3	1
K1-LRS11-3	1
SHI-FSF20-C	1

LSS1-3150LM	2
S P - 1	12
S P - 1*	12
S P - 5	21
S P - 1 0	1
K1-LRS11-2	3
K1-LRS11-3	2
SHI-FSF20-C	1
ST1-FSF22-C	2

ス ロ ー プ 下 表	
LSS1-3150LM	1

ス ロ ー プ	
S P - 1	7
S P - 2	21
S P - 5	1
K1-LRS11-2	5
SHI-FSF20-C	2
ST1-FSF22-C	2

ト イ レ	
LRS1-400LM	1
1 階 S K	
LSS1-800LM	1
1 F 廊 道 表 2	
S P - 2	2
K1-LRS11-1	1
ST1-FBF22-C	1
1 F 廊 道 表 3	
LSS1-800LM	1

LSS1-4900LM	6
SHI-FBF20-C	1
LSS1RP-750LM	1
ト レー ニング エリア	
LSS1MP-3000LM	2

千 草 表	
LSS1-3150LM	3

SHI-FBF20-C	1
ST1-FSF22-C	1

消 火 ポンプ 表	
LSS1-3150LM	1

1 階 平 面 図 S=1/150

し ゆ ん :	
工 事 名	円 山 動 物 園 (仮 称) 新
図 面 名	1 階 平 面 図

建物-42  
ゾウ舎 1 階  
(誘導灯)

階段 A	2
S P - 4	2

2階展示室	
S P - 1	9
S P - 5	12
S P - 10	1
K1-LRS11-3	2
SHI-FSF20-C	2

2階観覧道 (2)	
S P - 1*	8
S P - 7	4
S P - 10	2
K1-LRS11-3	2
SHI-FSF20-C	1


2階観覧道	
LSS1-3150LM	1

2階S.K (1)	
LSS1-3150LM	1

2階観覧道 (1)	
S P - 1	17
S P - 5	12
S P - 10	1
K1-LRS11-3	3
SHI-FSF20-C	1
STI-FSF23-BL	1

2F屋外観覧道	
S P - 6	4
S P - 1	1

スロップ	
S P - 1	2
S P - 2	7
K1-LRS11-2	2
STI-FSF22-C	1

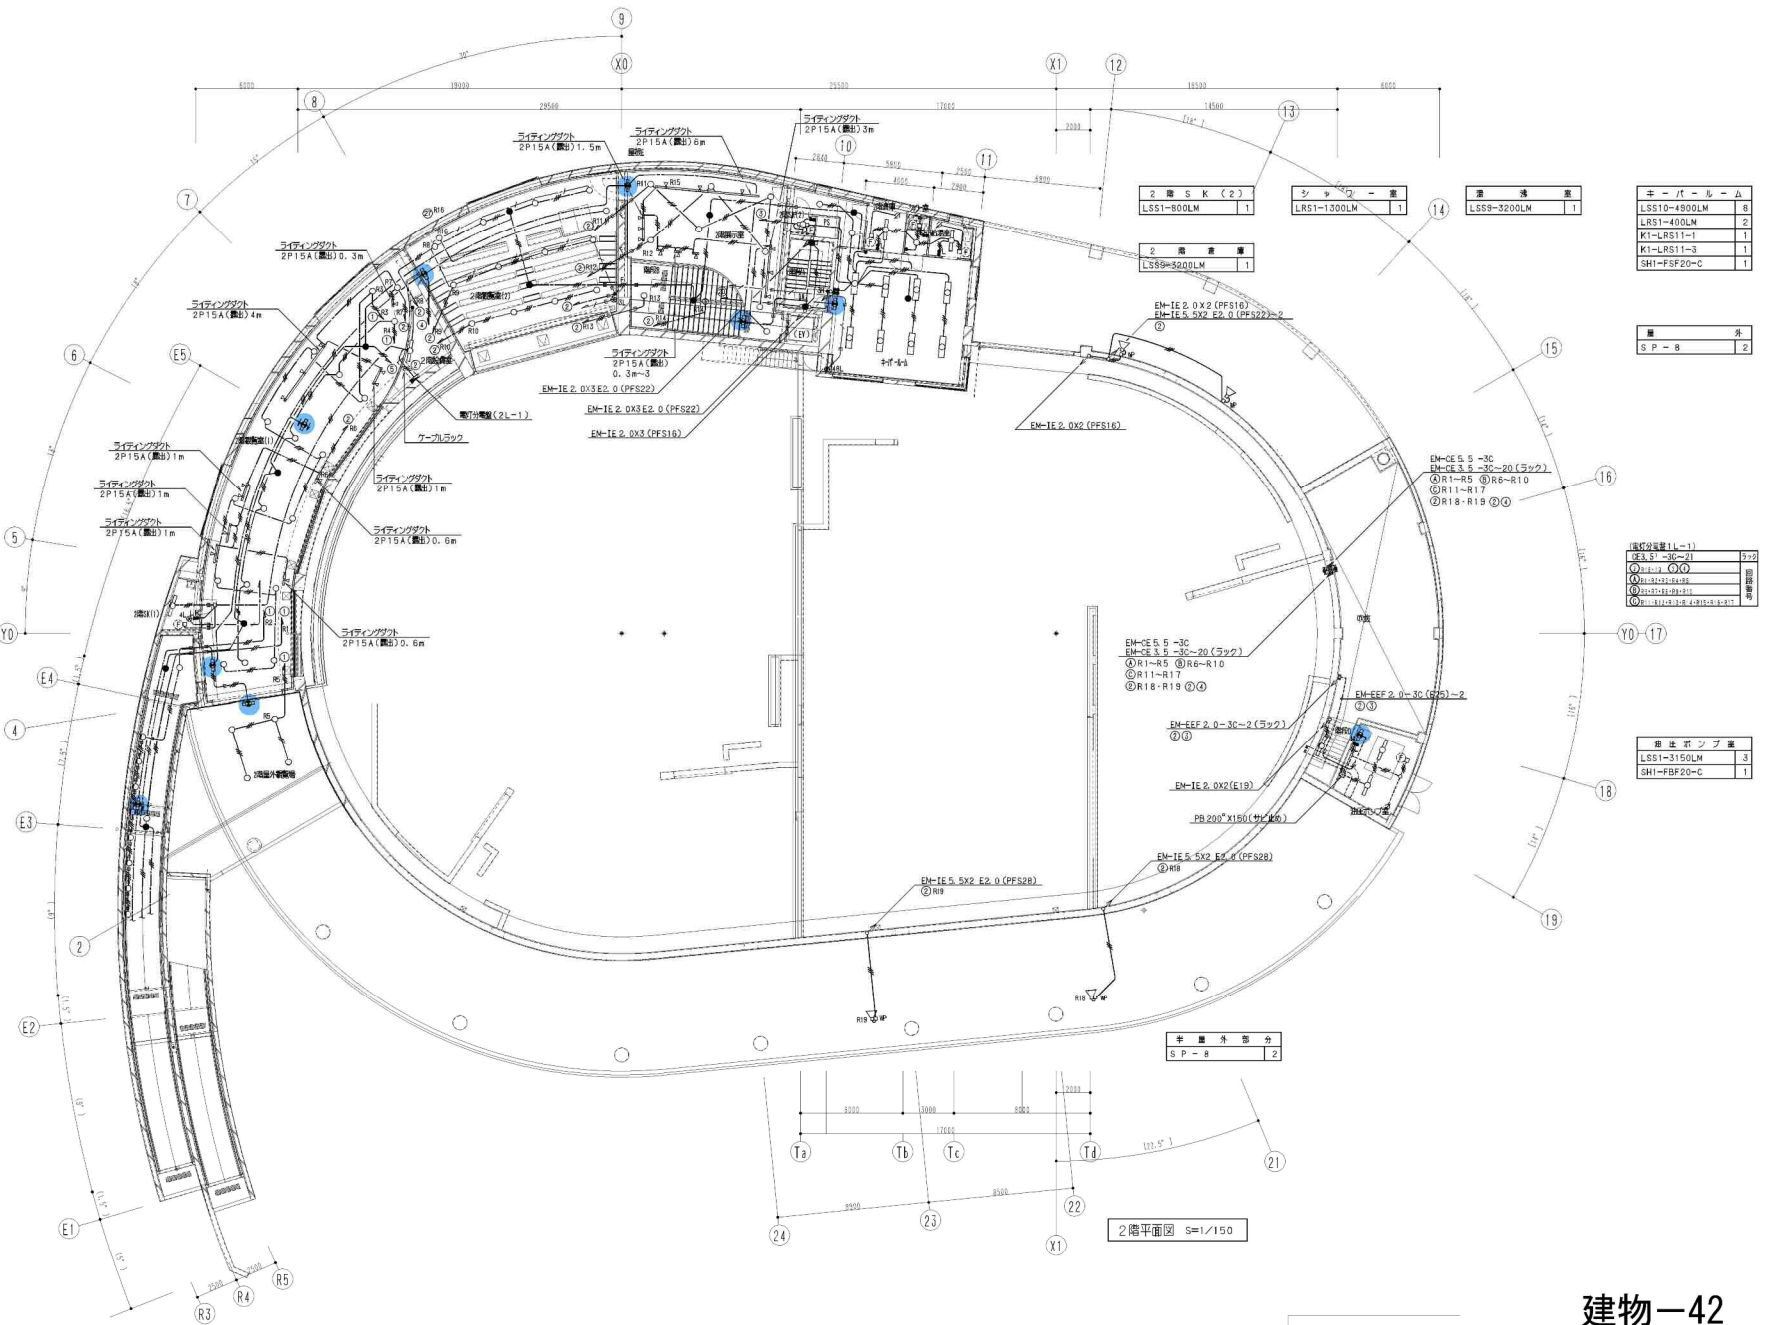

2階S.K (2)	
LSS1-800LM	1

シャワー室	
LRS1-1300LM	1

観覧道	
LSS9-3200LM	1

キーパールーム	
LSS10-4800LM	8
K1-LRS11-1	1
K1-LRS11-3	1
SHI-FSF20-C	1

屋外	
S P - 8	2


LSS1-3150LM	3
SHI-FSF20-C	1

屋外部分	
S P - 8	2

2階平面図 S=1/150

しゅん :	
工事名	円山動物園 (仮称) 新
図面名	2階平面図

建物-42  
ゾウ舎2階  
(誘導灯)