


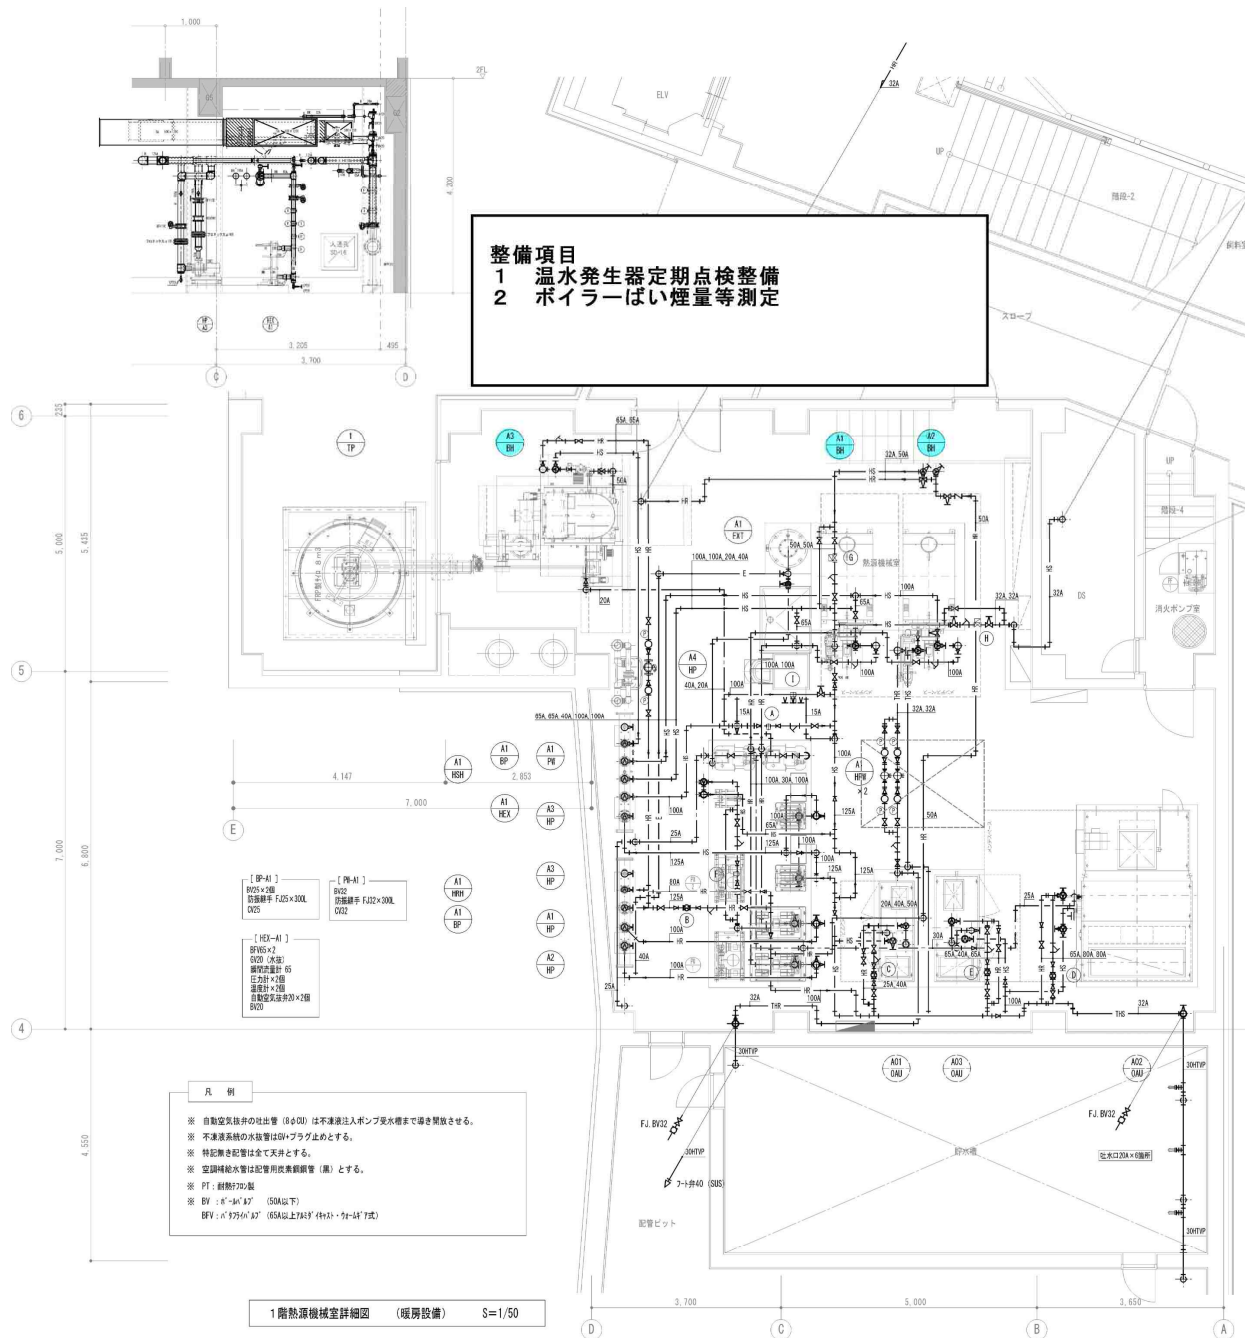





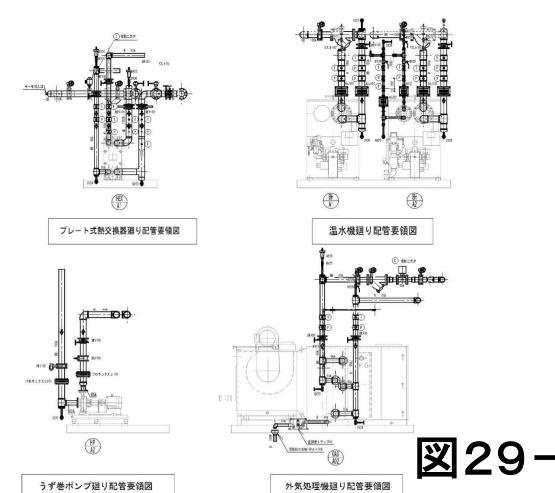


図29-7

カバ・ライオン館

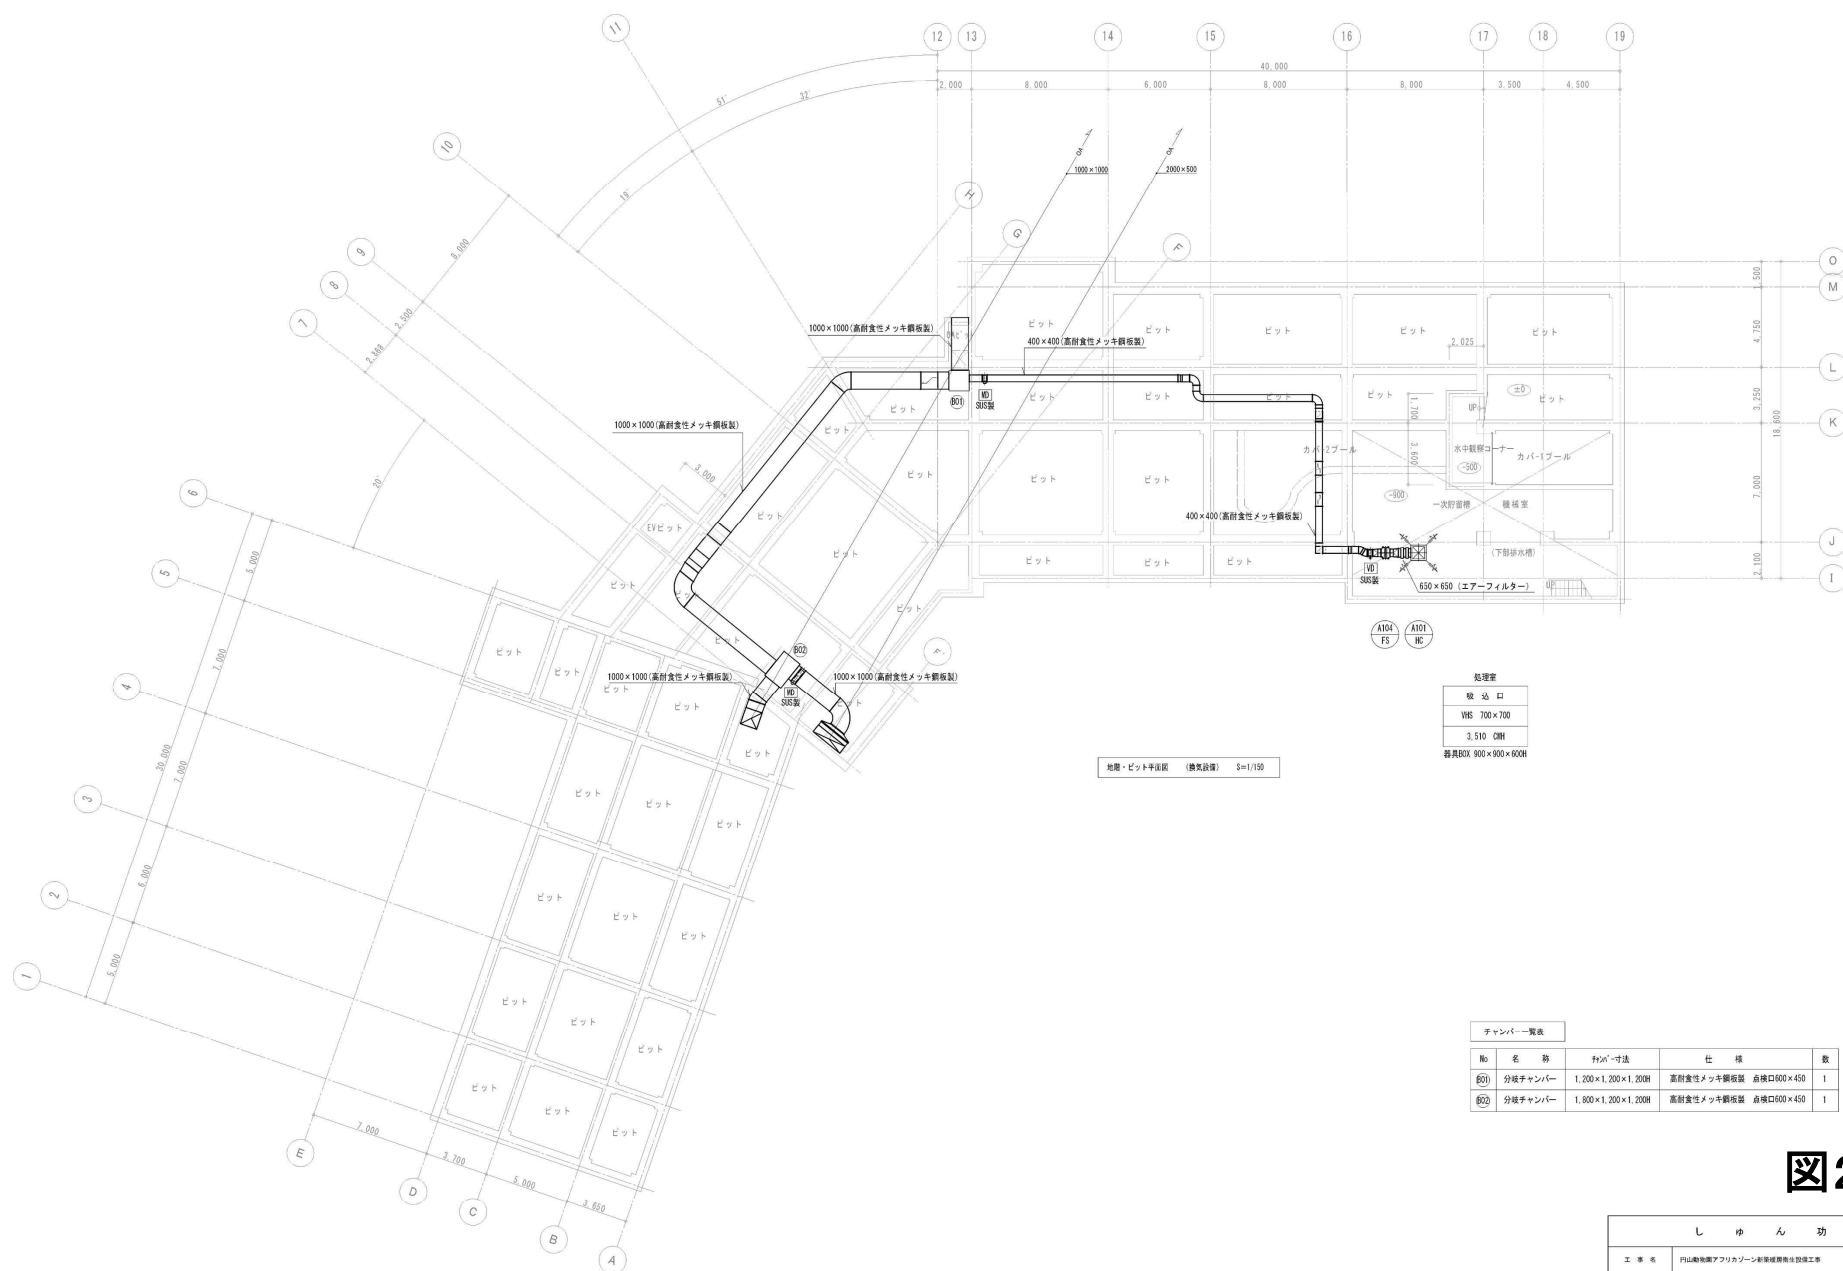

3.510 CMH	
器具BOX 900×900×600H	





図29-8

カバ・ライオン館

し ゅ ん 功 図				
担 当 人	環境設備エンジニアリング株式会社 設備代理人 後 藤 雅 宏			
工 期	算 定 平成25年 9月 24日	期 間	実 施	日 数 57
	しゅん功 平成27年 3月 13日	実 施	実 施	



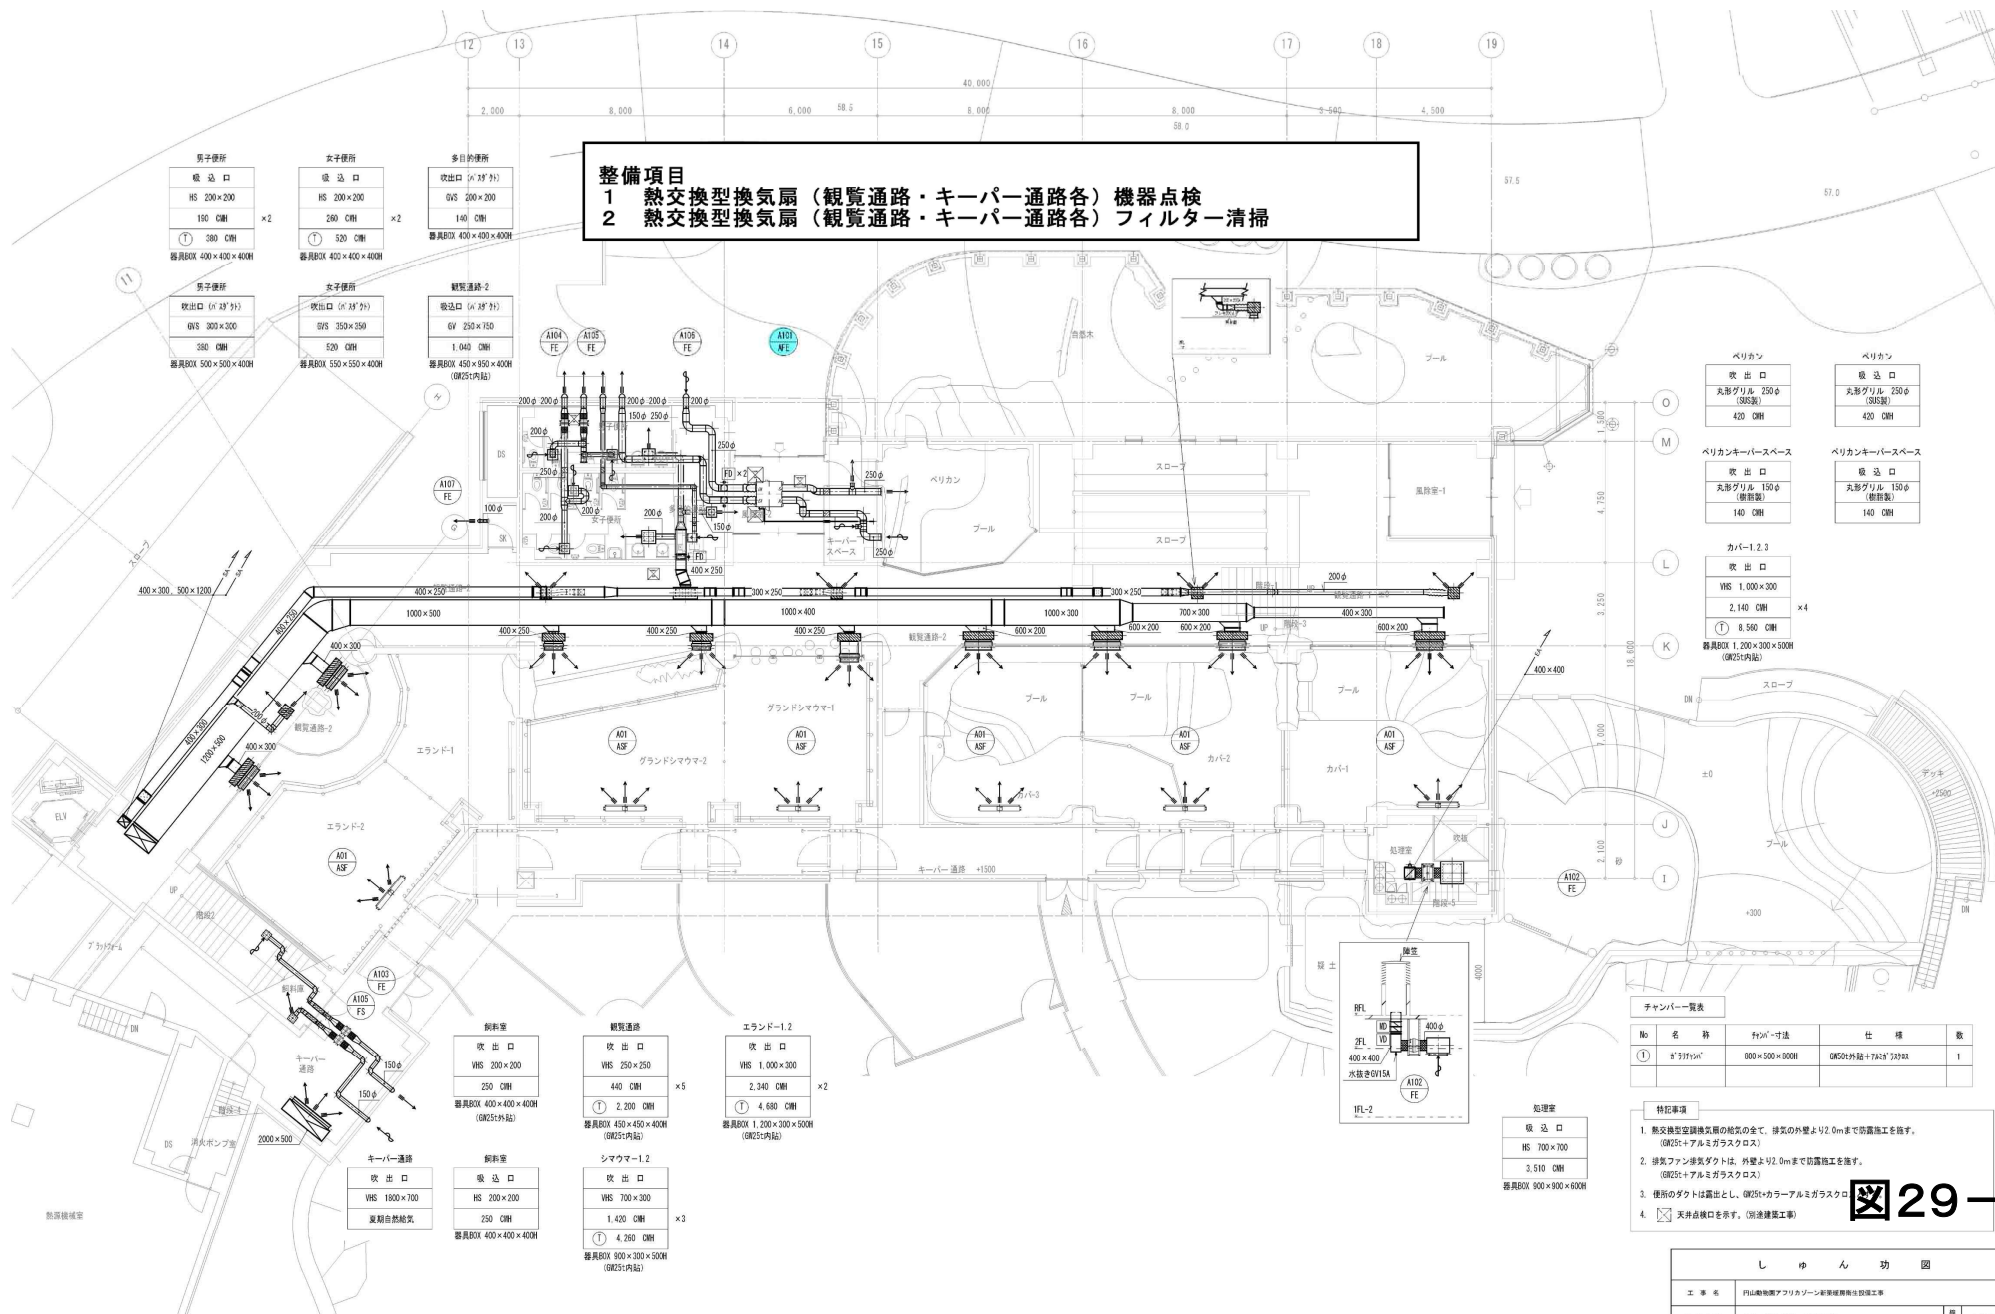

カバ・ライオン館



図29-9

しゅん 功 図				
図 面 名 称	A 図 1 階平面図（換気設備）	用 尺	1/100	
図 面 代 理 人	環境設備エンジニアリング株式会社			
図 面 製 作 人	環境設備エンジニアリング株式会社			
工 期	着 工 平成25年 9月 24日 しゅん 功 平成27年 3月 13日	製 図 者	10	57