


x2												
x2												
<table><tr><td>展示室</td></tr><tr><td>吹込口</td></tr><tr><td>VHS 250×250</td></tr><tr><td>Q= 300m³/h</td></tr><tr><td>BOX 400×400×350H</td></tr><tr><td>両側内装 GW251×575×200Z</td></tr></table>	展示室	吹込口	VHS 250×250	Q= 300m ³ /h	BOX 400×400×350H	両側内装 GW251×575×200Z	<table><tr><td>展示室</td></tr><tr><td>吹込口</td></tr><tr><td>GV5 300×300</td></tr><tr><td>Q= 600m³/h</td></tr><tr><td>BOX 400×400×400H</td></tr></table>	展示室	吹込口	GV5 300×300	Q= 600m ³ /h	BOX 400×400×400H
展示室												
吹込口												
VHS 250×250												
Q= 300m ³ /h												
BOX 400×400×350H												
両側内装 GW251×575×200Z												
展示室												
吹込口												
GV5 300×300												
Q= 600m ³ /h												
BOX 400×400×400H												
x2												

観覧室	観覧室
吹 込 口	吹 込 口
VHG 300×300	GVG 300×300
Q= 395m ³ /h	Q= 395m ³ /h
BOX 450×450×350H	BOX 400×400×350H
両側内装 GW251×575×200Z	


x 4

スロープ下乗場	
吹 込 口	
クリップ型機 (SU) 200φ	
Q= 290m ³ /h	

5

消火ポンプ室	
吹 込 口	
クリップ型機 (SU) 150φ	
Q= 150m ³ /h	

Y0

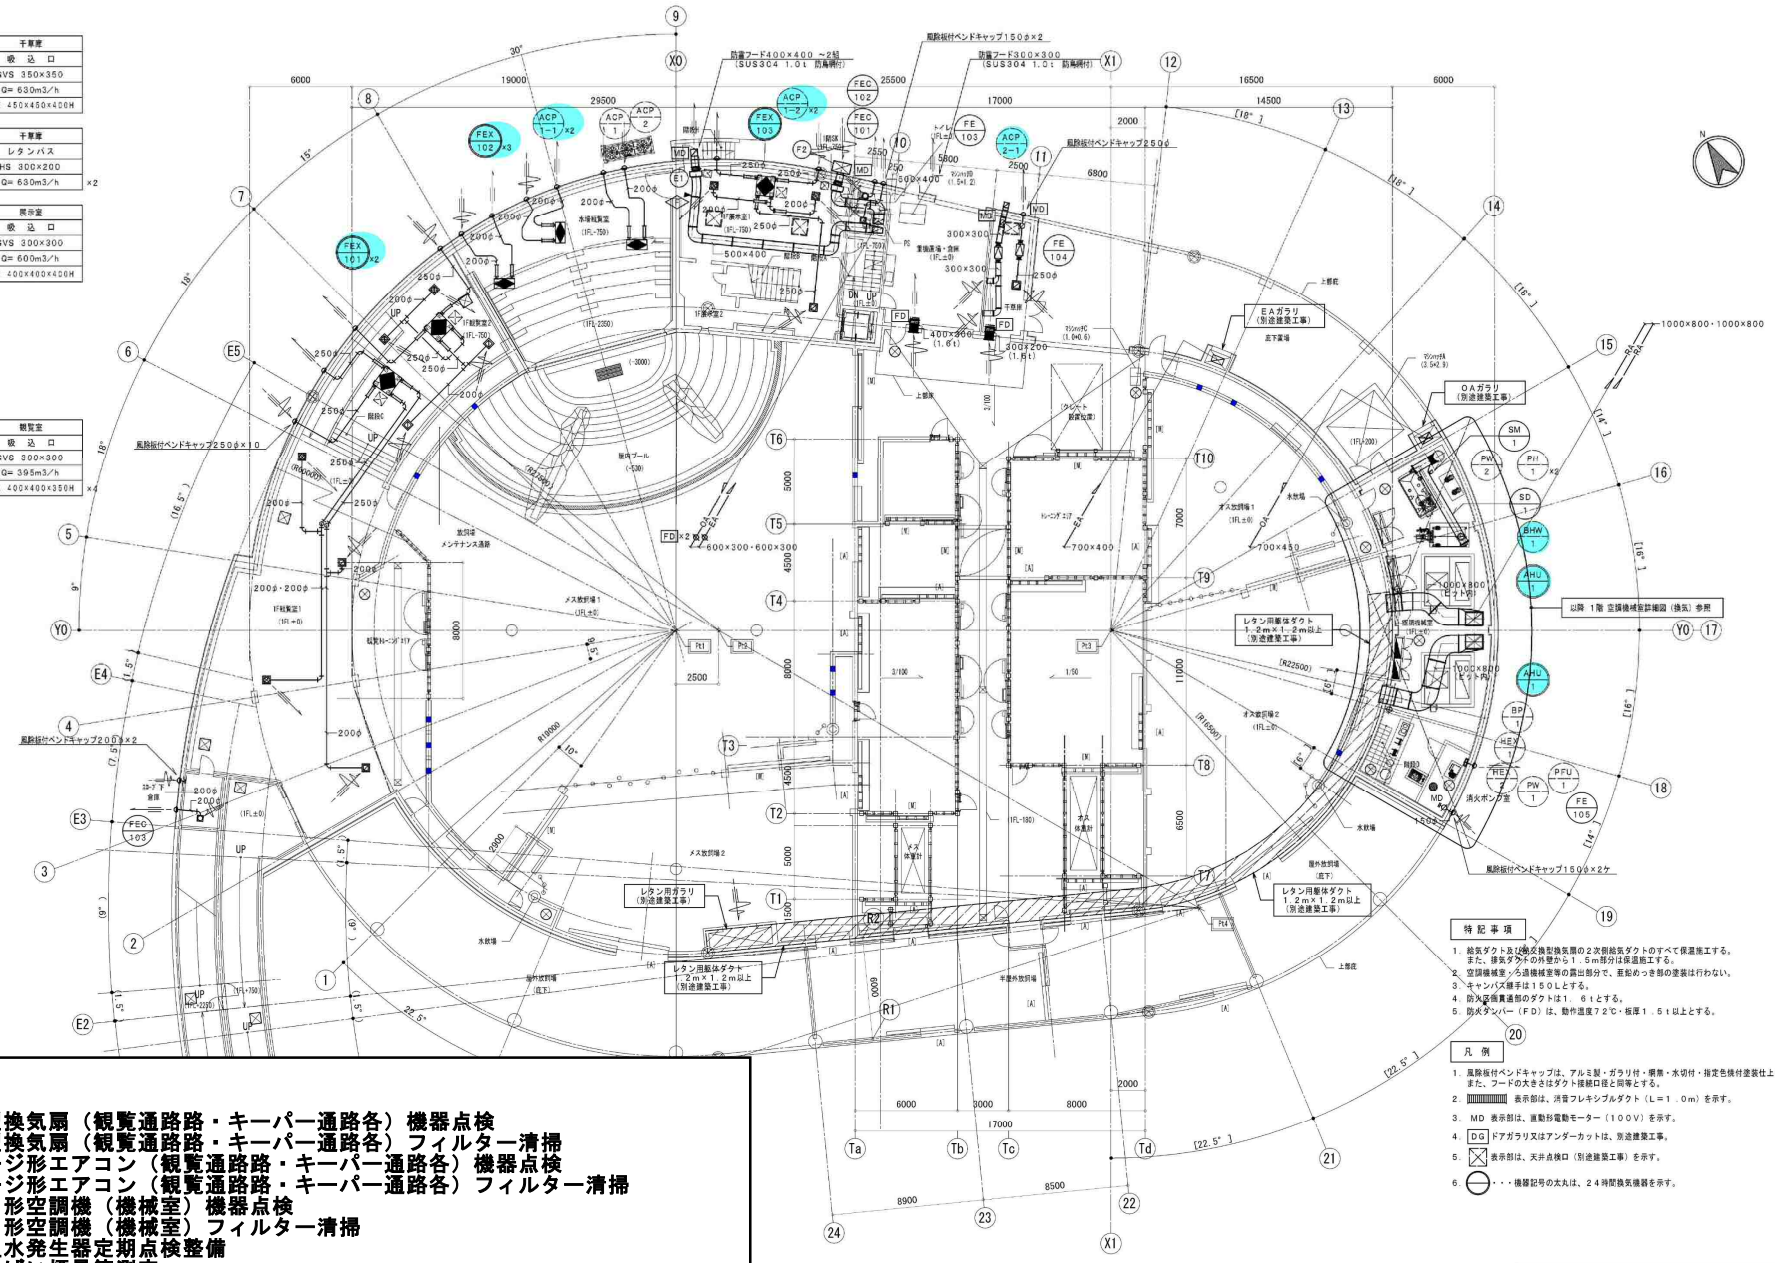

- 整備項目**
- 1 熱交換型換気扇 (観覧通路路・キーパー通路各) 機器点検
 - 2 熱交換型換気扇 (観覧通路路・キーパー通路各) フィルター清掃
 - 3 パッケージ型エアコン (観覧通路路・キーパー通路各) 機器点検
 - 4 パッケージ型エアコン (観覧通路路・キーパー通路各) フィルター清掃
 - 5 ユニット形空調機 (機械室) 機器点検
 - 6 ユニット形空調機 (機械室) フィルター清掃
 - 7 真空式温水発生器定期点検整備
 - 8 ボイラーばい煙量等測定


記号	名 称	仕 場	数 量	備 考
(2)	エアフィルター	500×500×25t (PS/6000型)	ユニット形・取手付	2 (2機ノック一予備)
(6)	EAチャンバー	700×300×1,000H	GW251外貼	1

- 特記事項**
- 1 給気ダクト及び排気ダクトの2次給気ダクトのすべて保通工とする。また、排気ダクトの外径から1.5m部分は保通工とする。
 - 2 空調機減圧・ろ過機減圧等の露出部分で、底めり部の塗装は行わない。
 - 3 キャンバス継手は150Lとする。
 - 4 防火扉貫通部のダクトは1.6tとする。
 - 5 防火ダンパー (FD) は、動作温度72℃・板厚1.5t以上とする。
- 凡 例**
- 1 風防付バンドキャップは、アルミ製・ガラリ付・標準・水切付・指定色機付塗装仕上とする。また、フードの大きさはダクト接続口と同等とする。
 - 2 表示部は、消音フレキシブルダクト (L=1.0m) を示す。
 - 3 MD: 表示部は、電動形電動モーター (100V) を示す。
 - 4 100: ドアガラリはアンダーカットは、別途建築工事。
 - 5 表示部は、天井点検口 (別途建築工事) を示す。
 - 6 機器記号の太丸は、24時間換気機器を示す。

し ゅ ん 功 図		
工 事 名	円山動物園 (仮称) ソウ舎新築環境設備工事	
図面名称	1階平面図 (換気設備)	規 模 S=1/150


ゾウ舎

図32-21

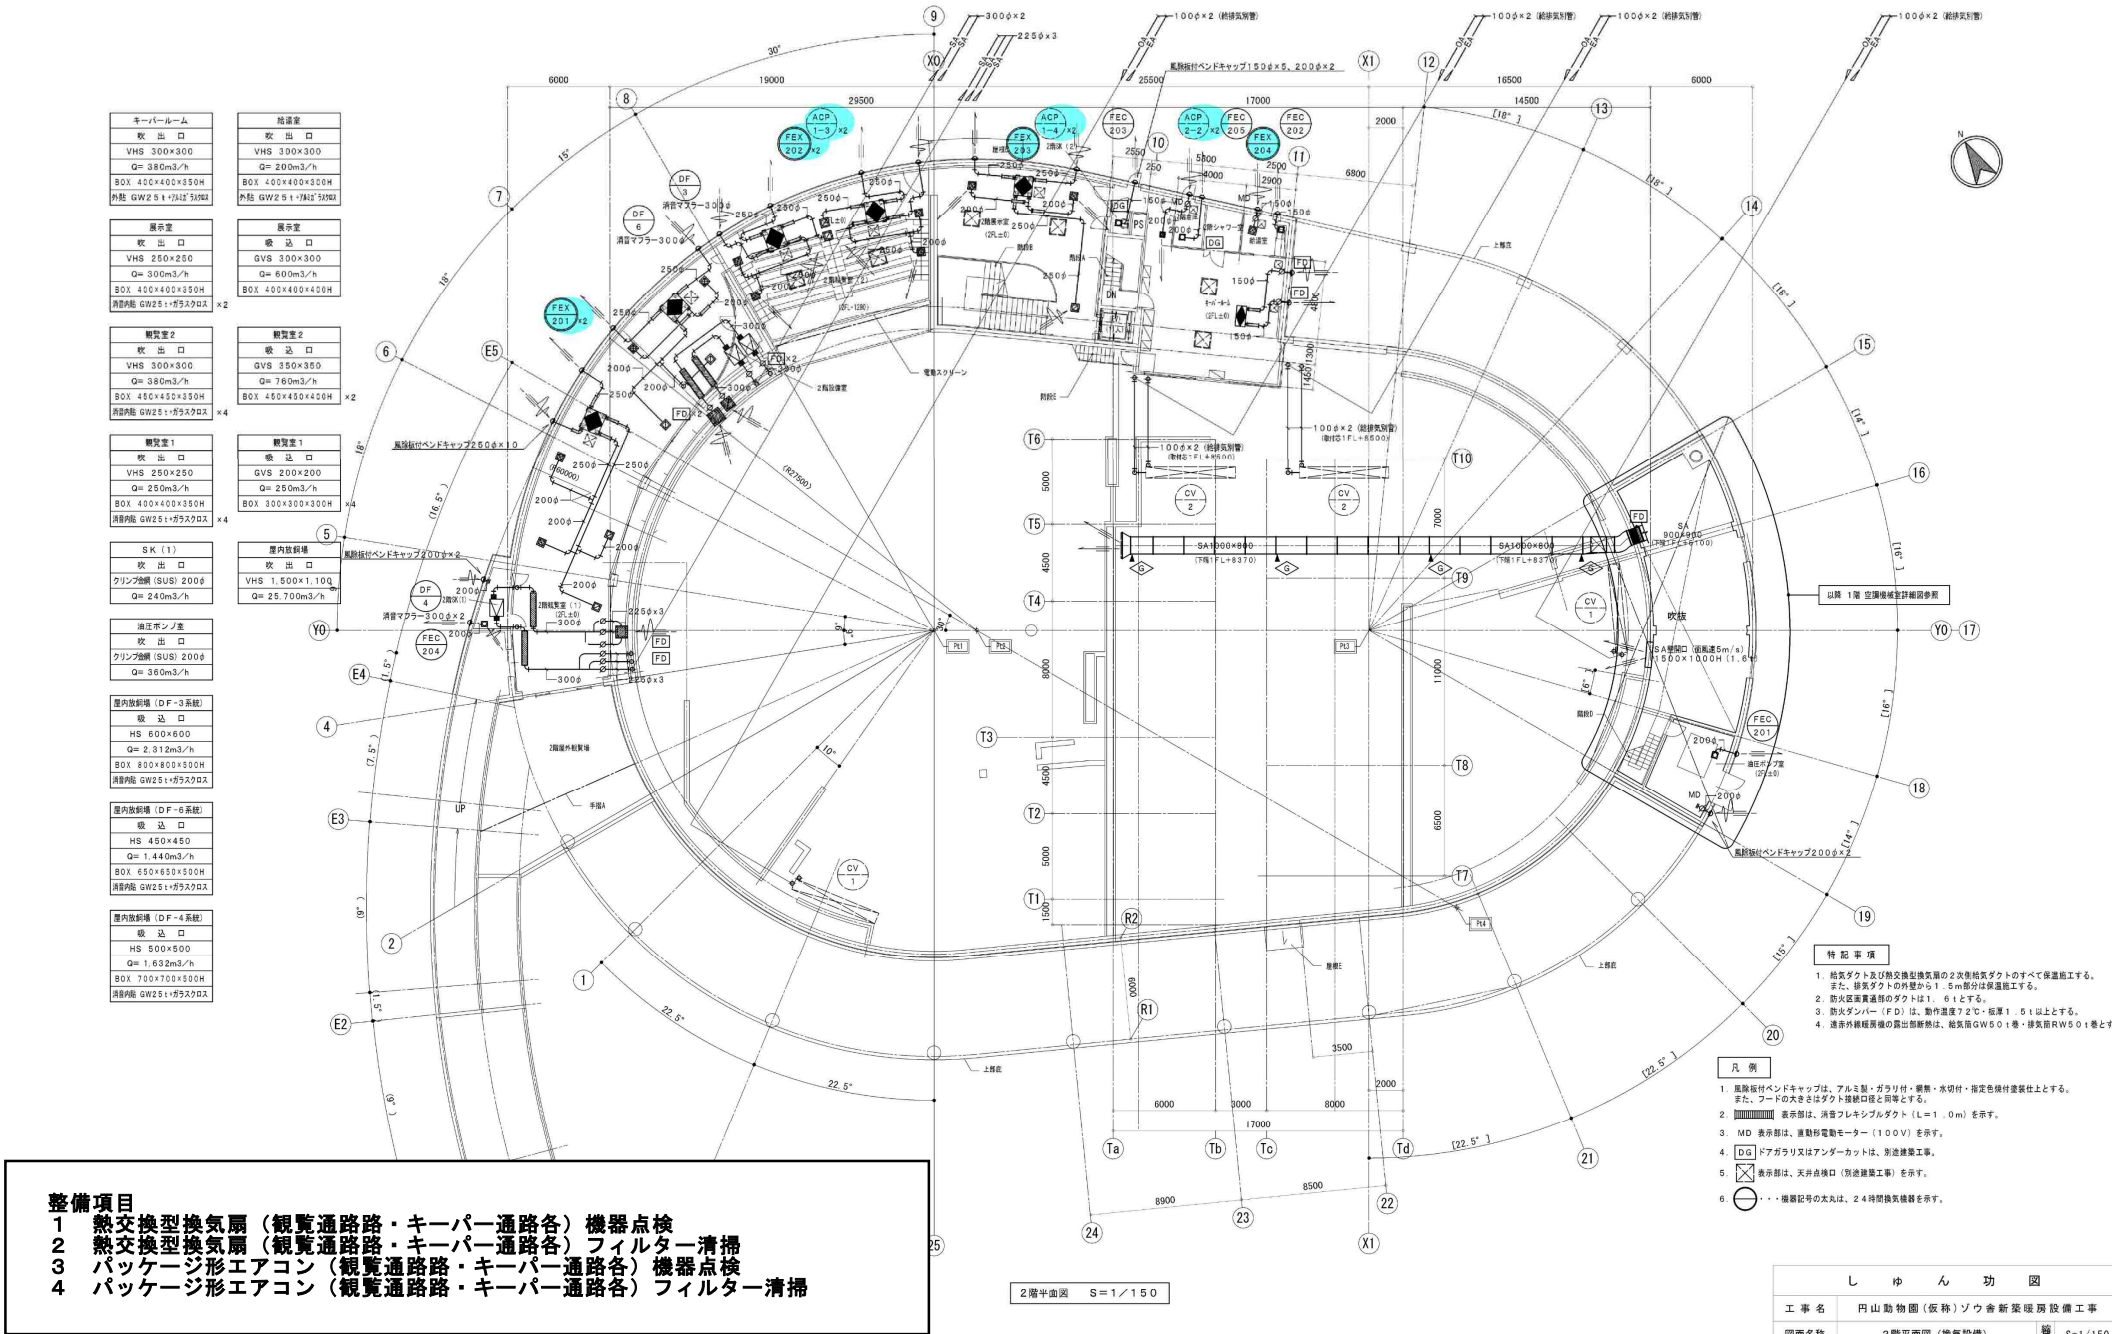

ゾウ舎

図32-22

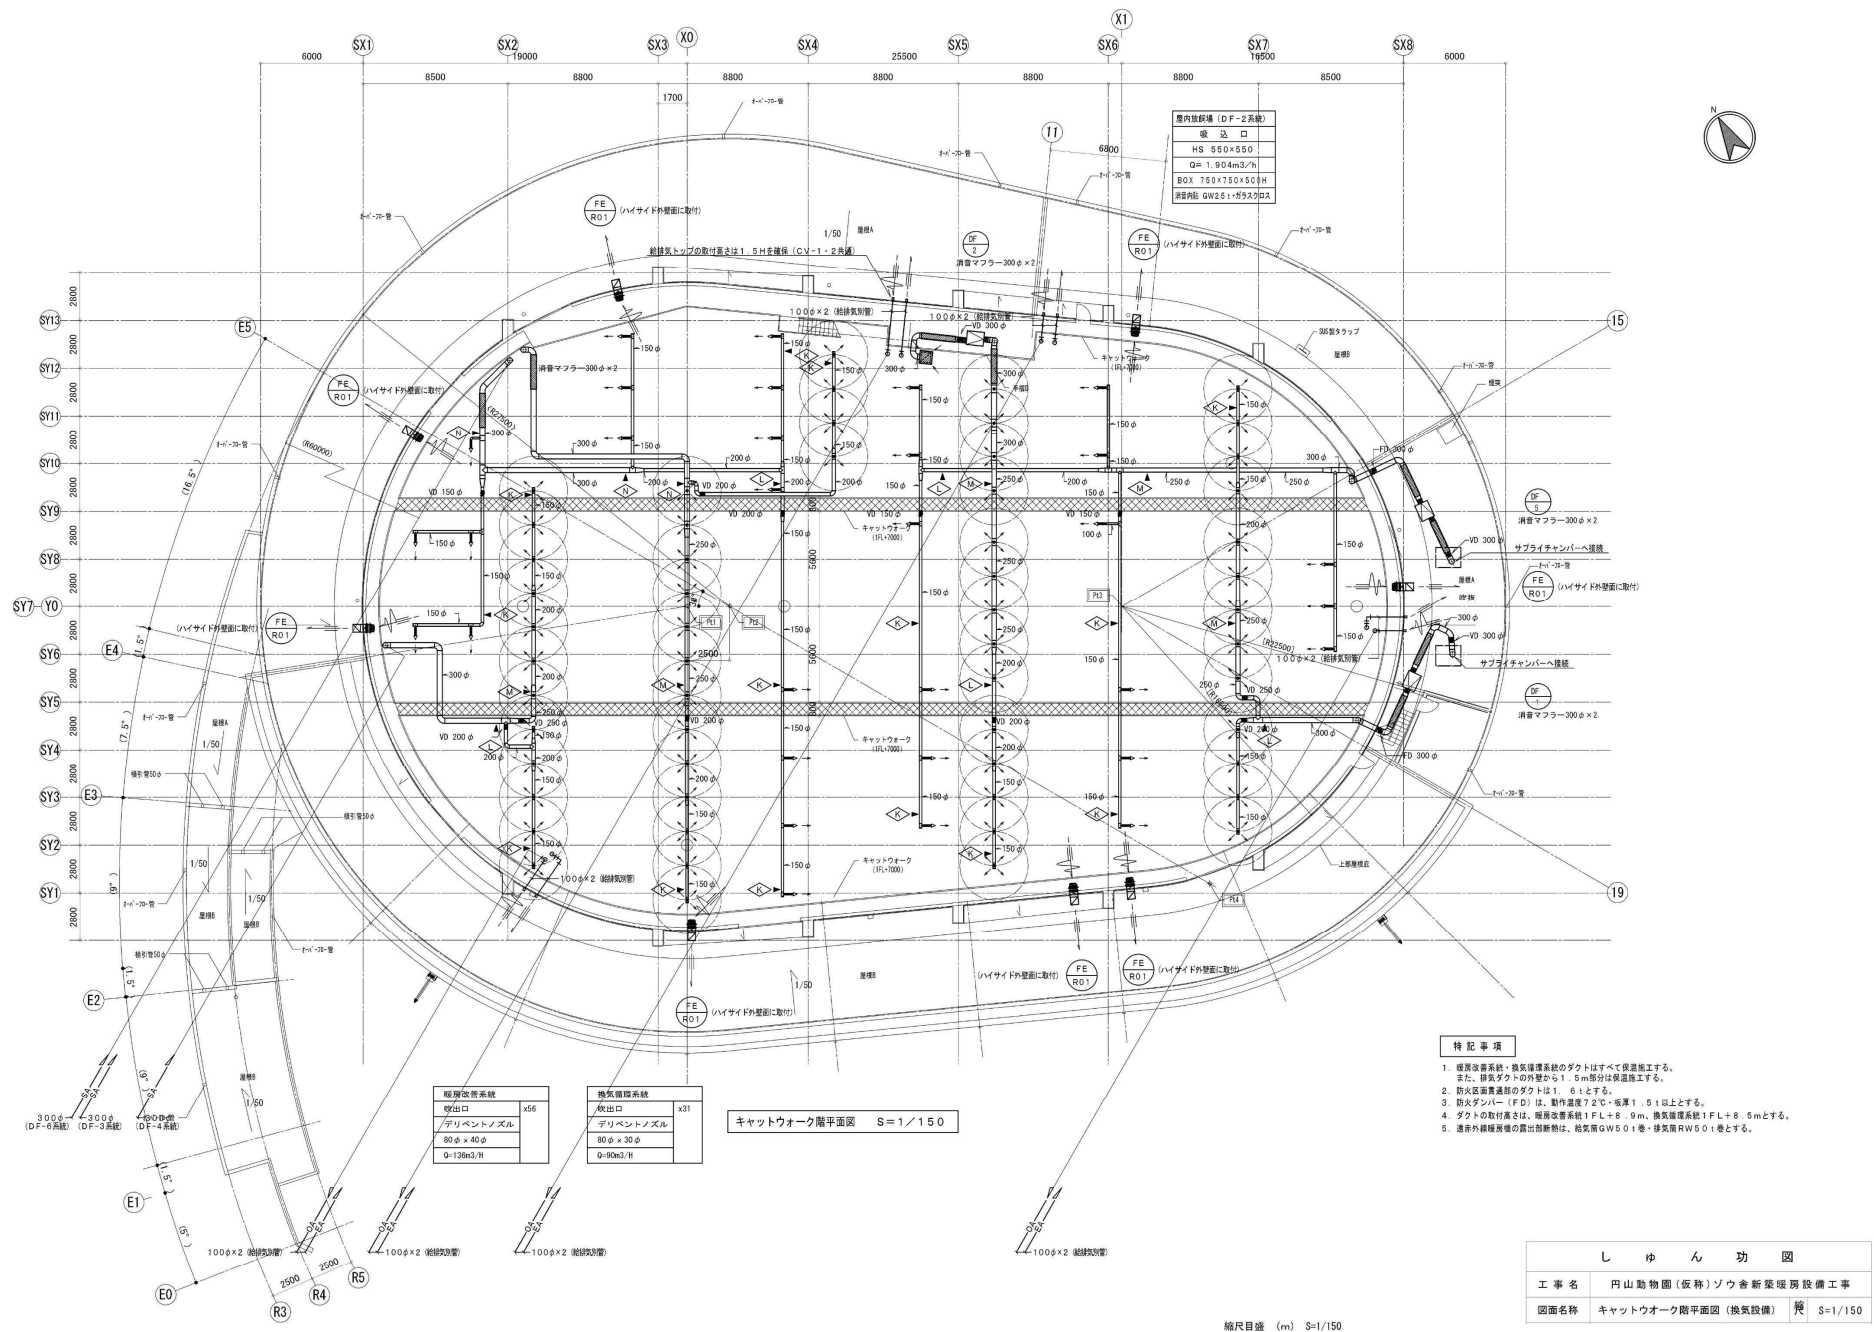

ゾウ舎

図32-23