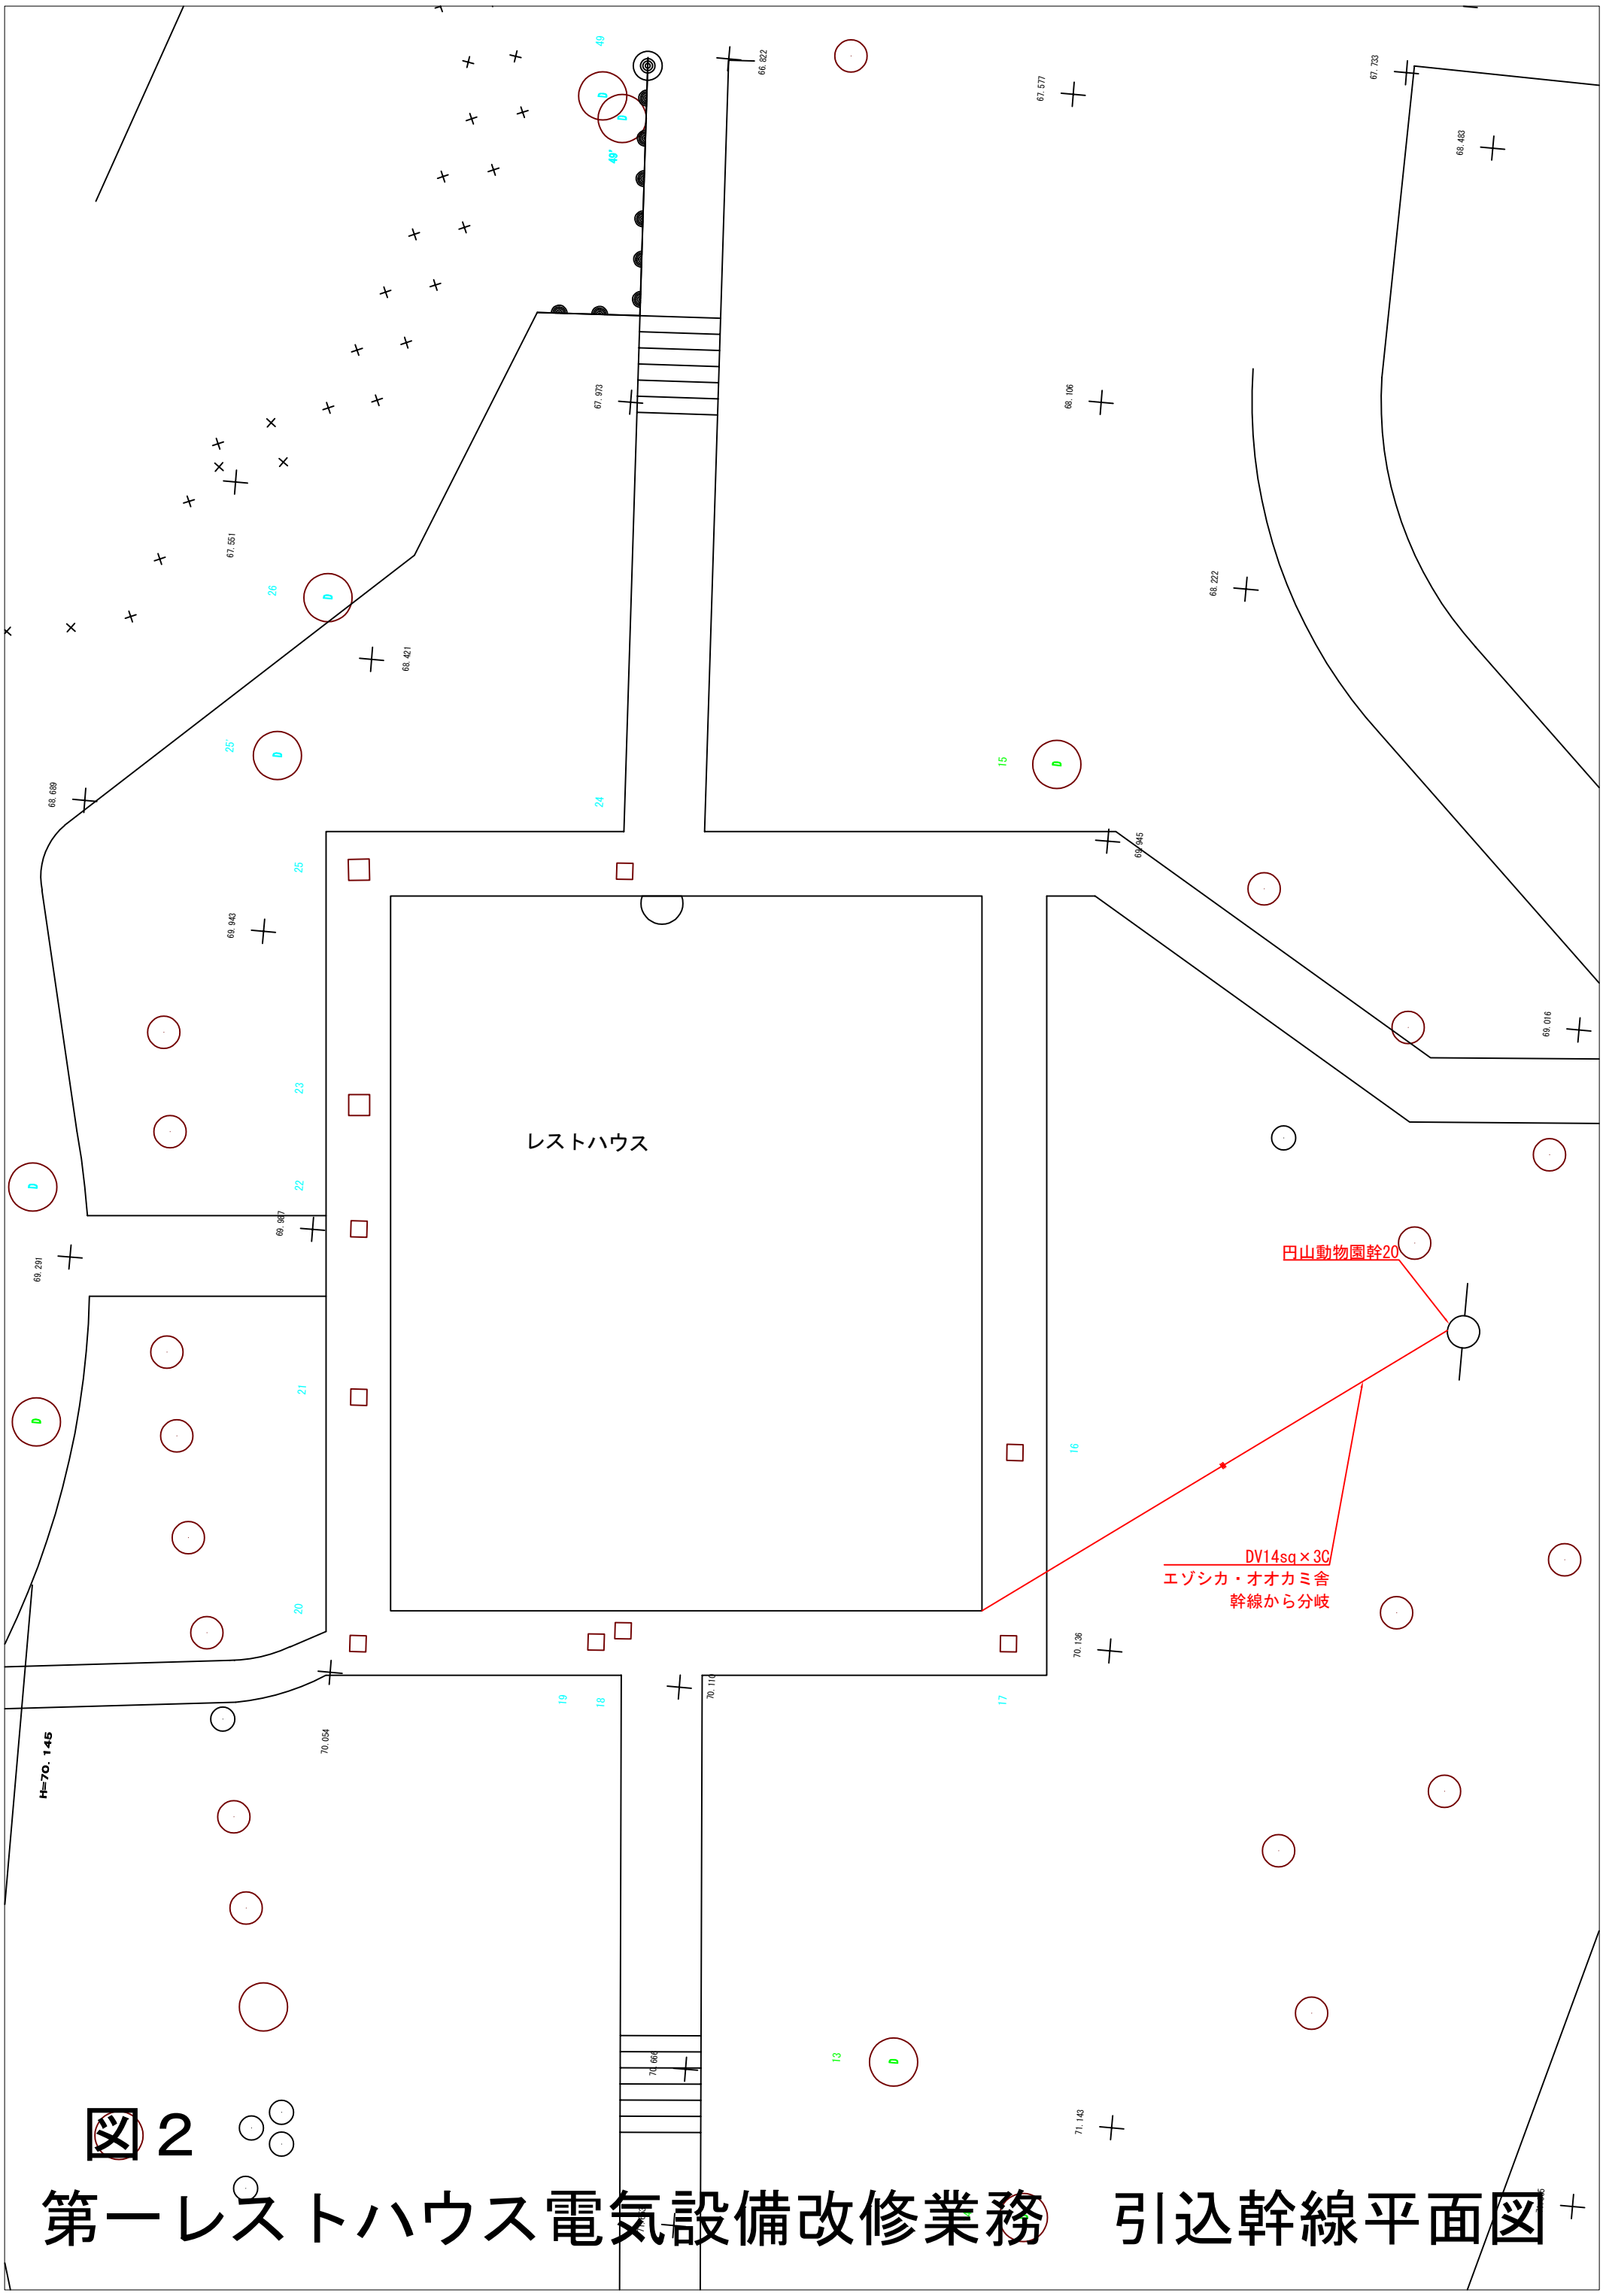

図２
第一レストハウス電気設備改修業務　引込幹線平面図